


Planlösning redovisar ett skissförslag på en möjlig planlösning efter ombyggnad. Planlösningen och utformning av lokalen kan anpassas efter de flesta verksamheters behov.

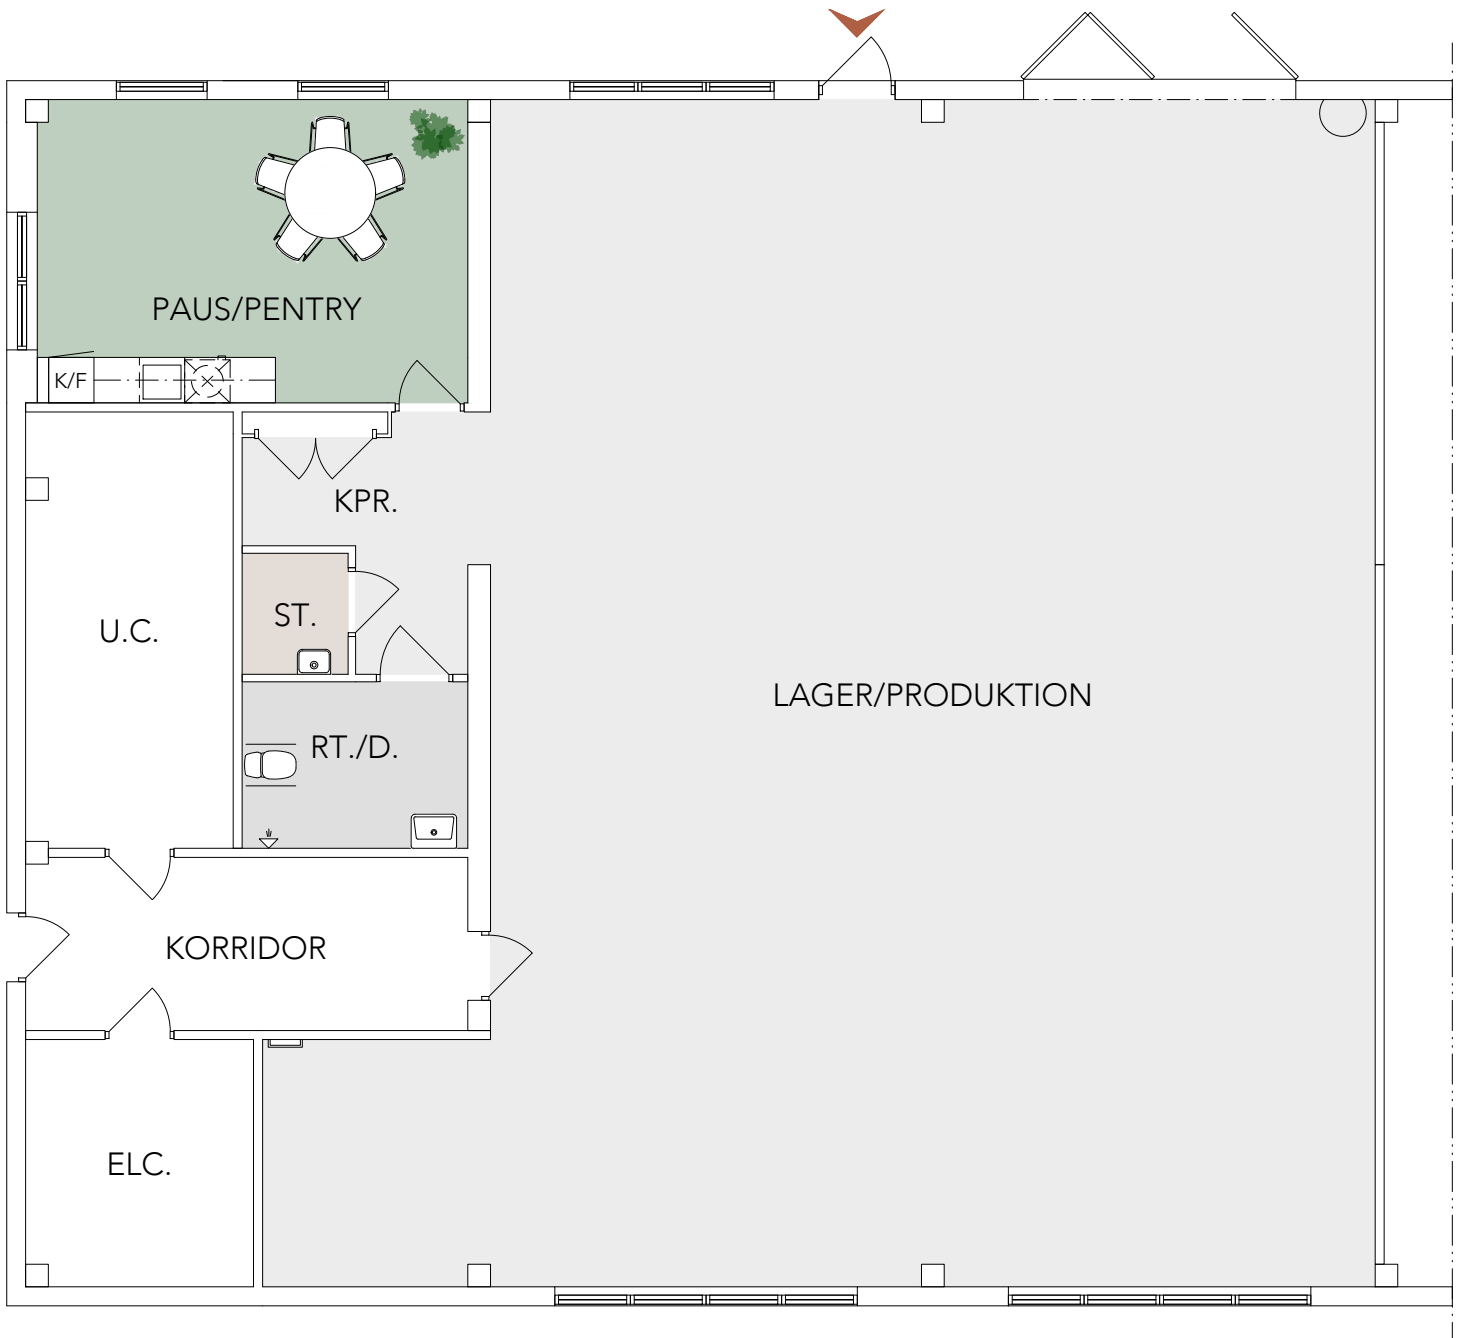

Kapplöpningsgatan 14


Fastighet: Brottaren 15, Hus A
Adress: Kapplöpningsgatan 14, HBG
Lokalyta: ca 236 m²
Våning: 1
Antal arbetsplatser: -



0 1 5 meter

 **Wihlborgs**

I de flesta fall kan vi anpassa våra lokaler helt efter våra blivande hyresgästers verksamhet och behov. Ta kontakt med oss så ser vi vad denna lokal har för möjlighet för en eventuell anpassning.

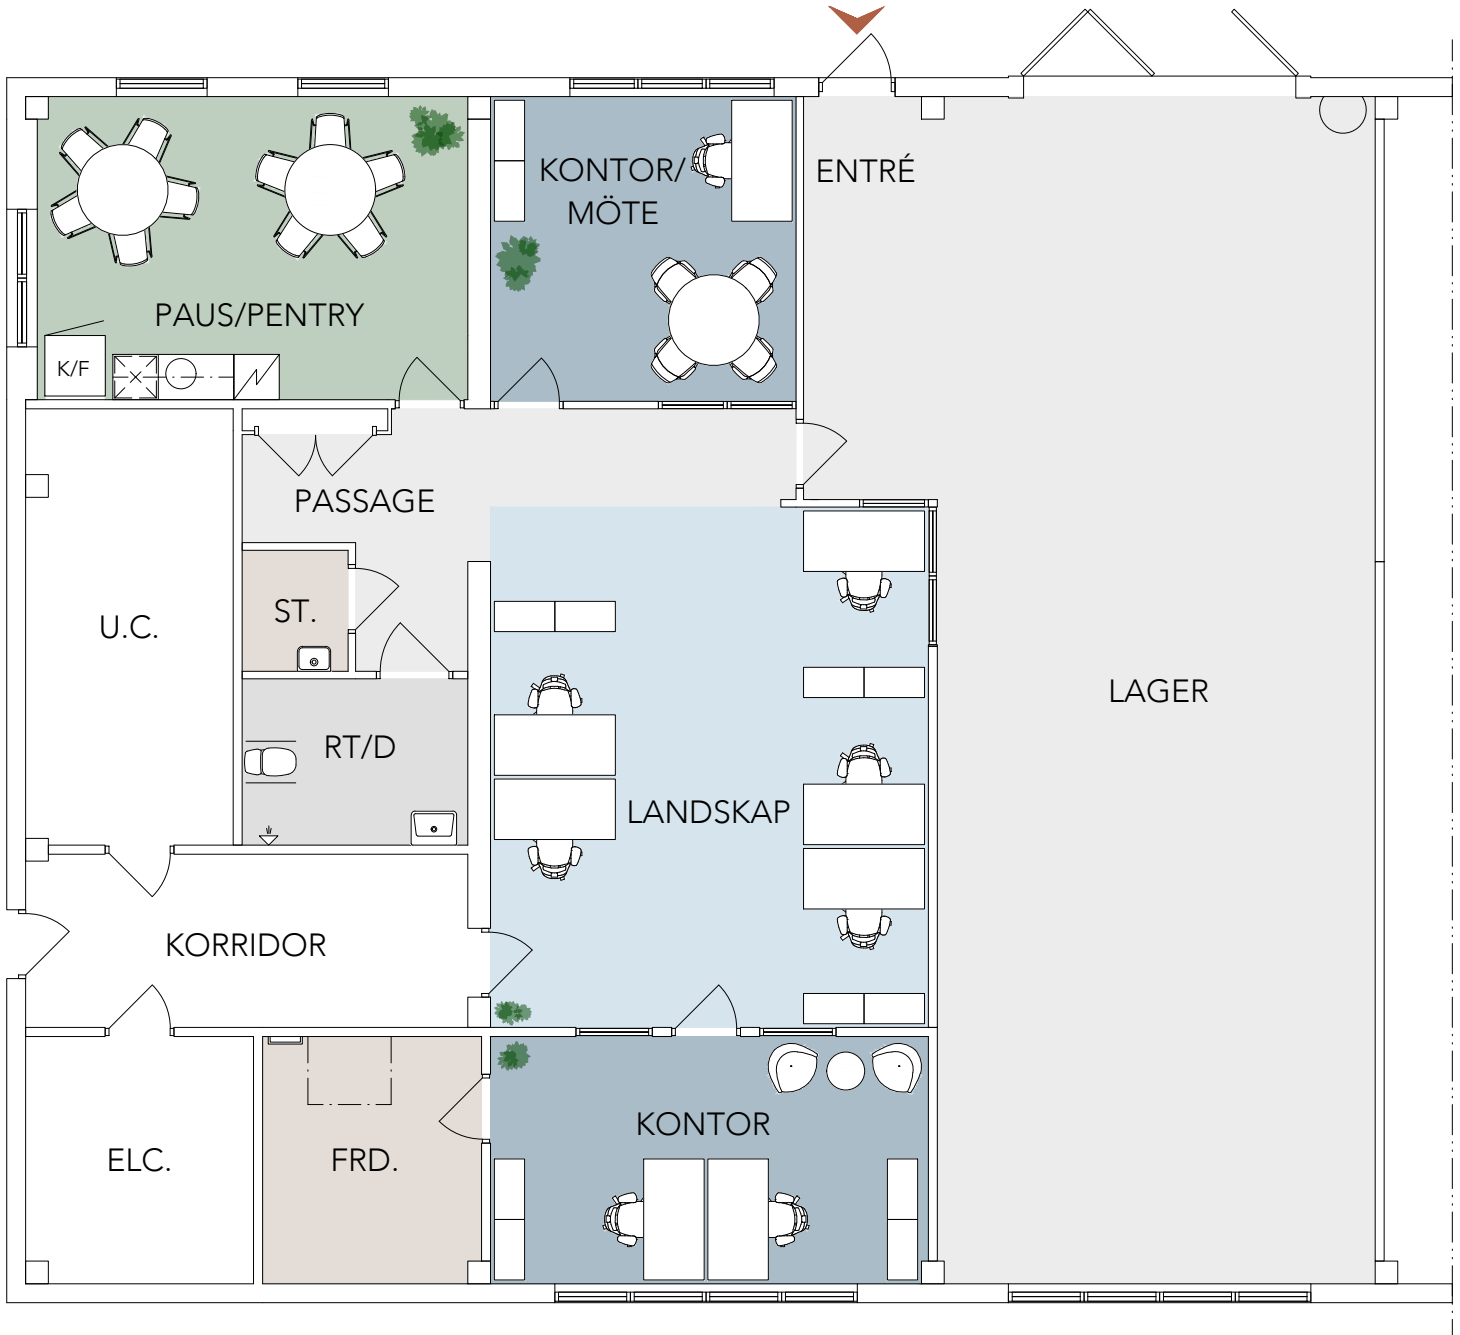

Kapplöpningsgatan 14


Fastighet: Brottaren 15, Hus A
Adress: Kapplöpningsgatan 14, HBG
Lokalyta: ca 236 m²
Våning: 1
Antal arbetsplatser: 8 st



0 1 5 meter

 **Wihlborgs**

I de flesta fall kan vi anpassa våra lokaler helt efter våra blivande hyresgästers verksamhet och behov. Ta kontakt med oss så ser vi vad denna lokal har för möjlighet för en eventuell anpassning.

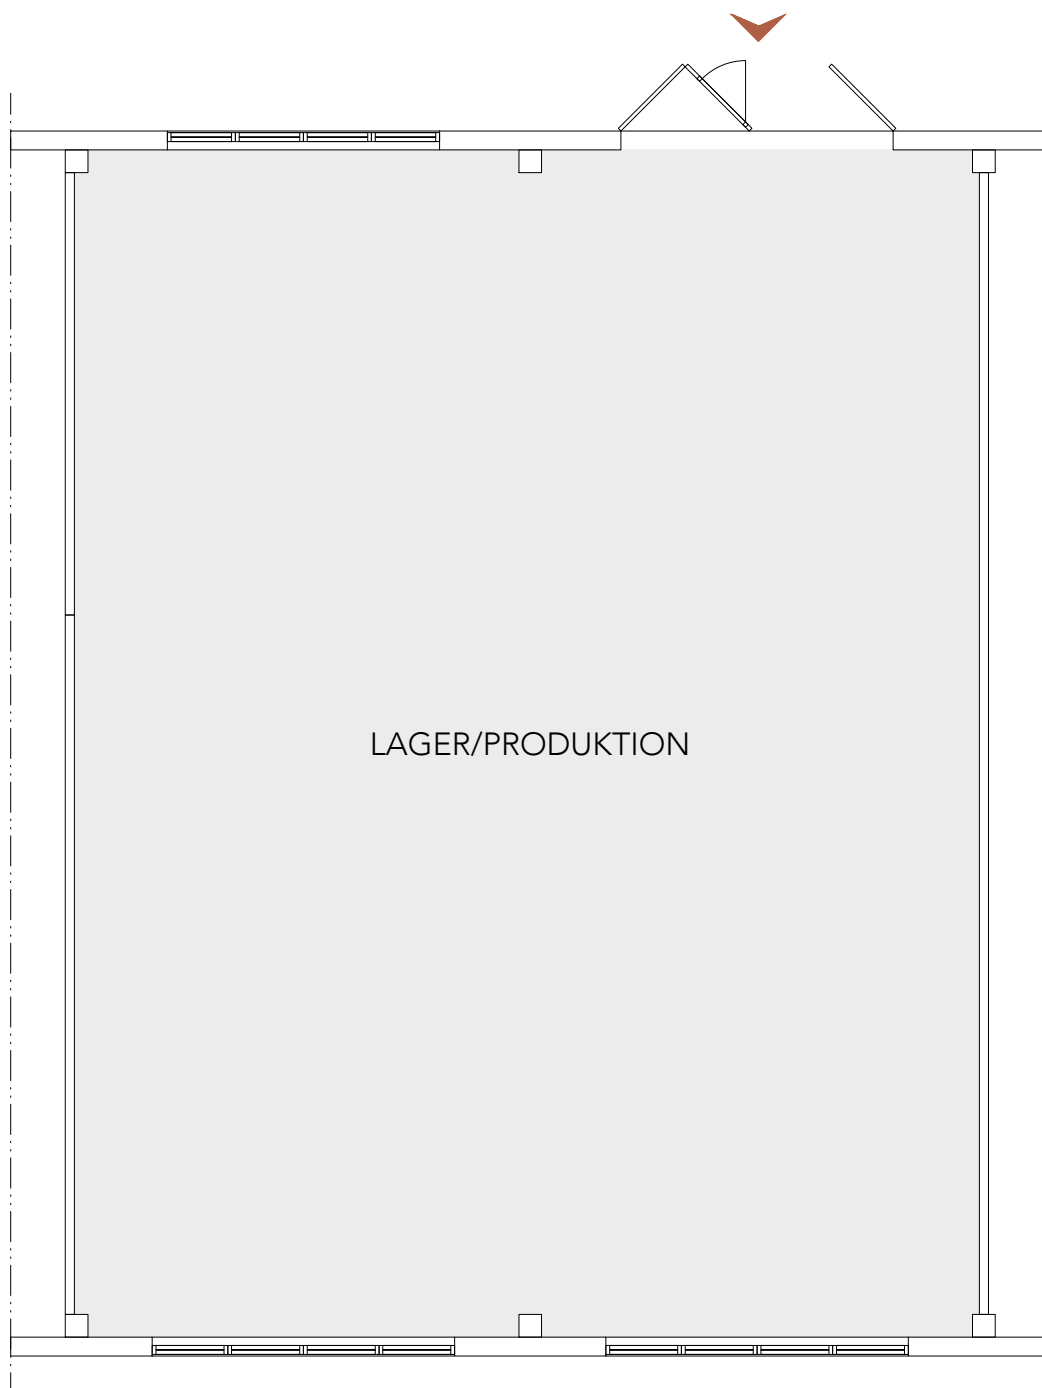

Kapplöpningsgatan 14

Fastighet: Brottaren 15, Hus A
Adress: Kapplöpningsgatan 14, HBG
Lokalyta: ca 188 m²
Våning: 1
Antal arbetsplatser: -

