


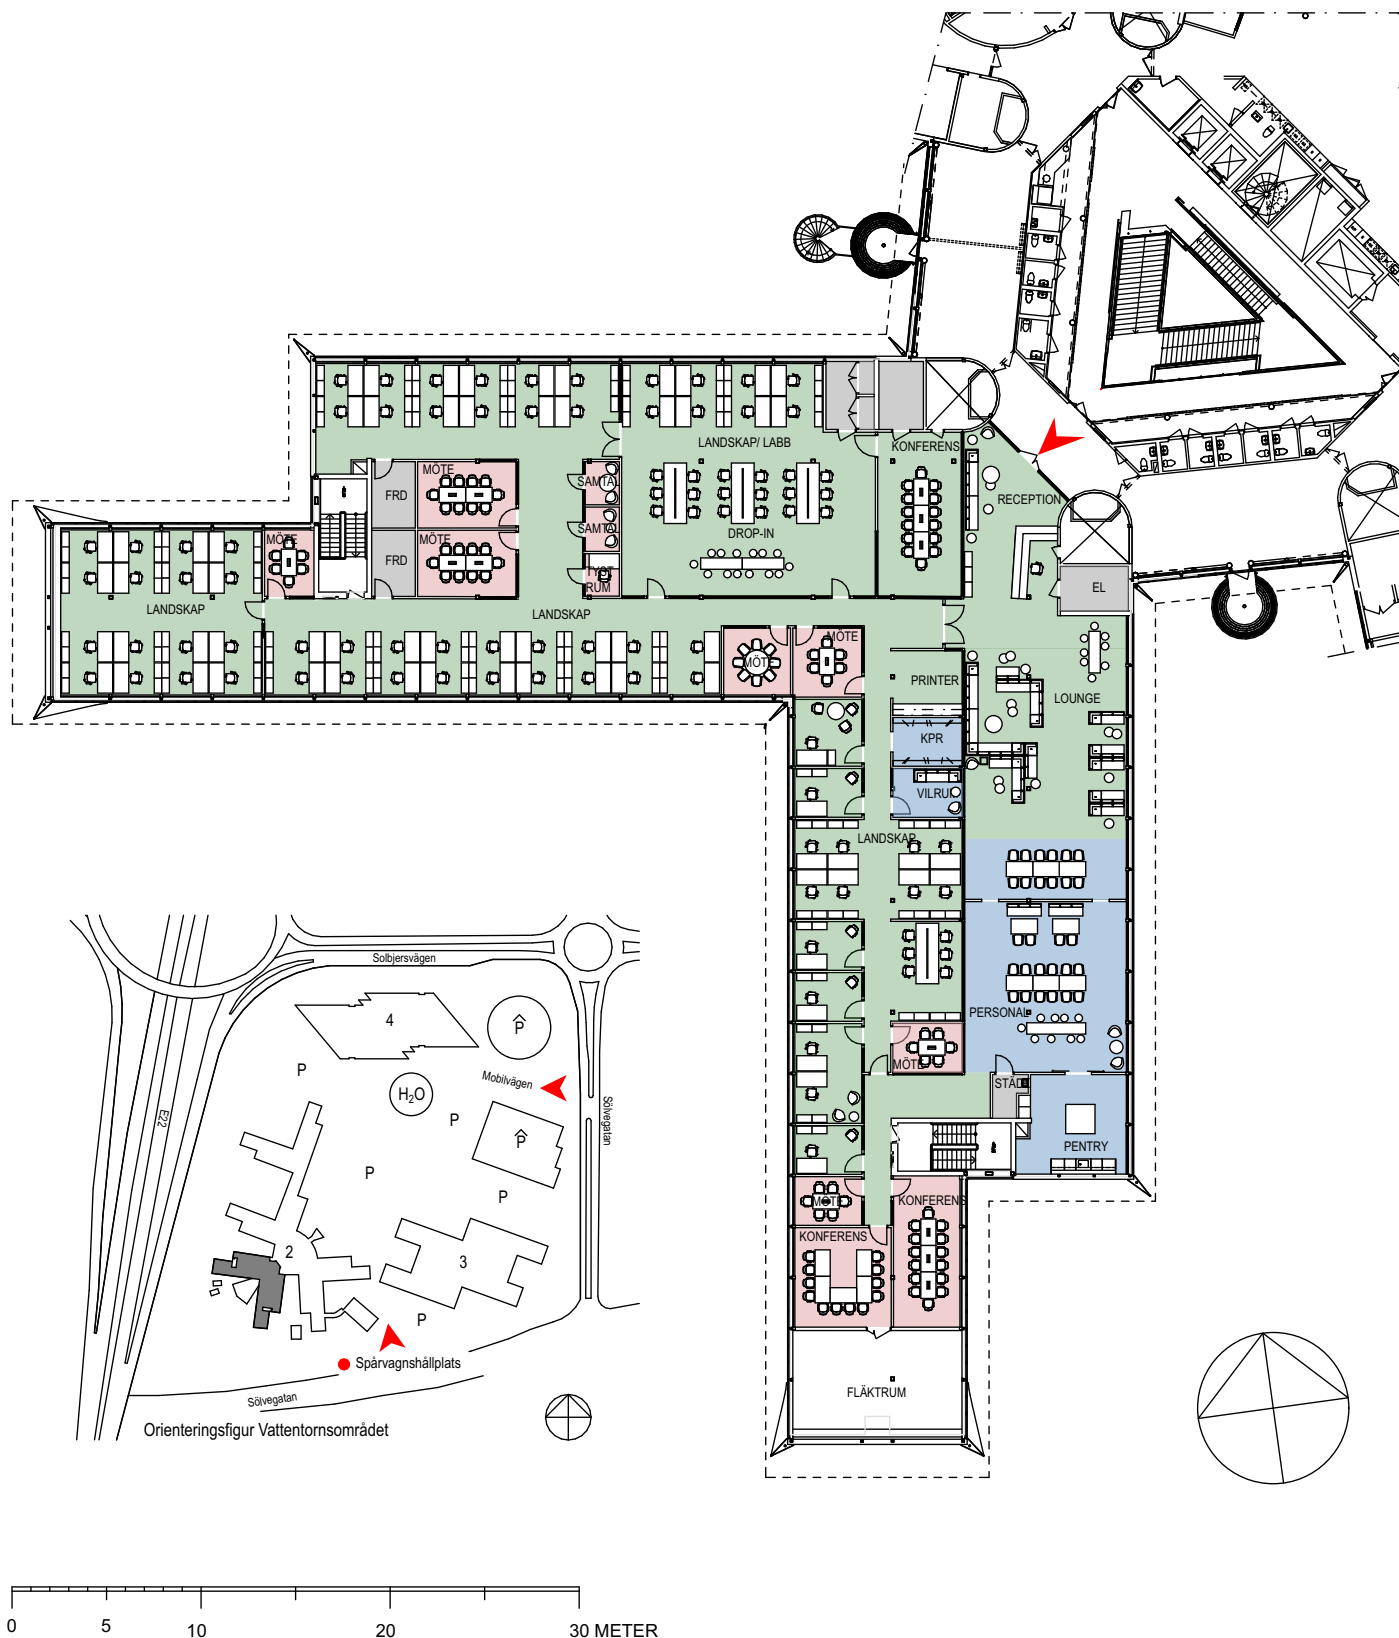

Planlösning

I de flesta fall kan vi anpassa våra lokaler helt efter våra blivande hyresgästers verksamhet och behov. Ta kontakt med oss så ser vi vad denna lokal har för möjlighet för en eventuell anpassning.



Fastighet: Nya Vattentornet 2


Adress: Mobilvägen 10

Stad: Lund

Storlek: ca 1 250 kvm

Våning: 4 av 4



Arbetsplatser: 93 st

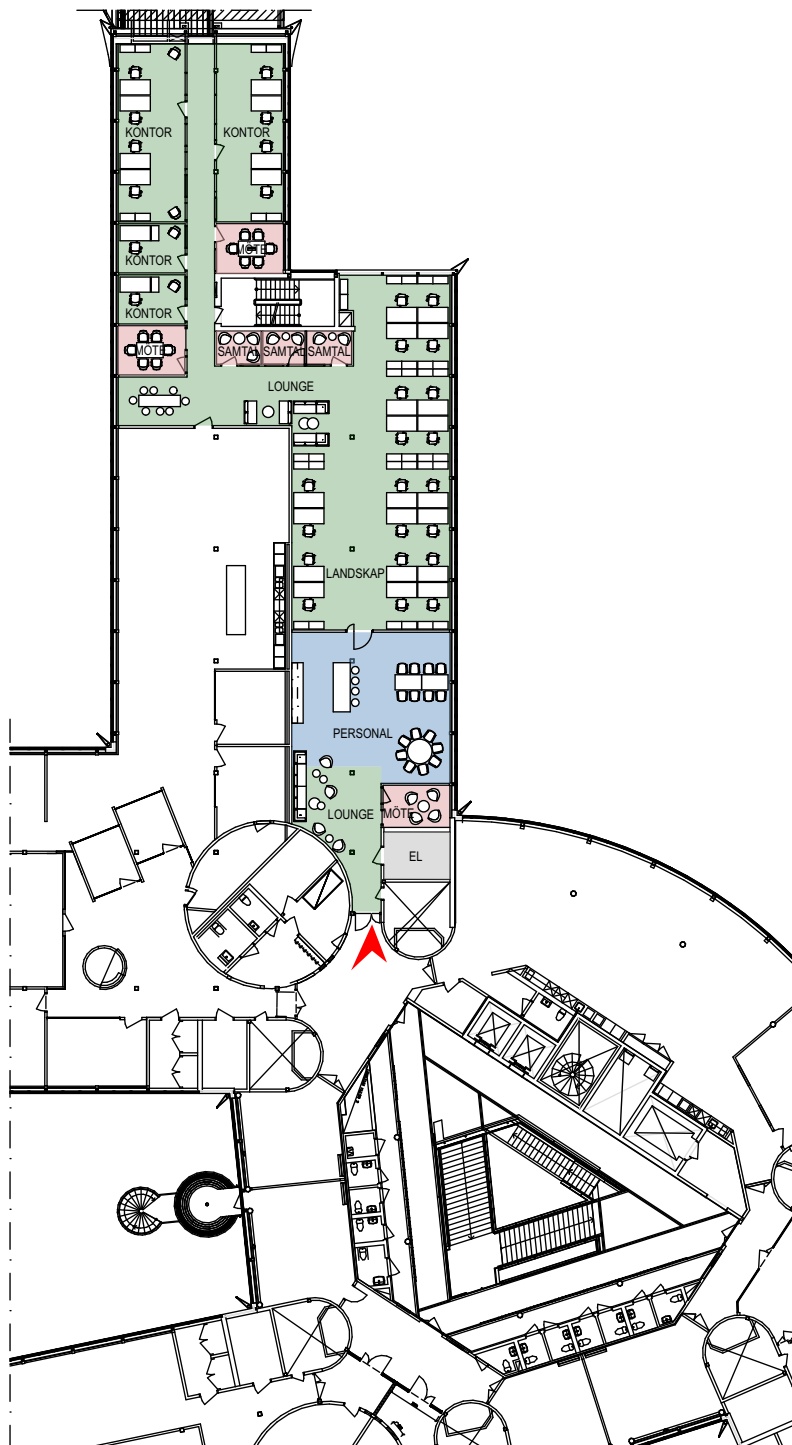

0 5 10 20 30 METER

Planlösning

I de flesta fall kan vi anpassa våra lokaler helt efter våra blivande hyresgästers verksamhet och behov. Ta kontakt med oss så ser vi vad denna lokal har för möjlighet för en eventuell anpassning.

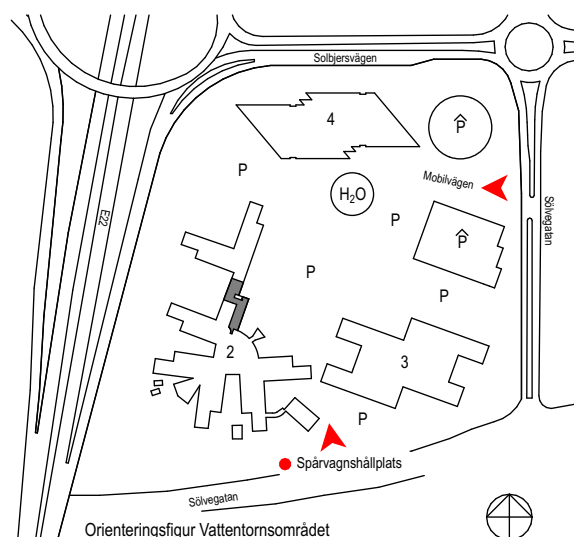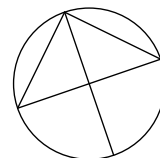

Fastighet: Nya Vattentornet 2

Adress: Mobilvägen 10

Stad: Lund

Storlek: ca 430 kvm

Våning: 3 av 4

Arbetsplatser: 30 st



Planlösning

I de flesta fall kan vi anpassa våra lokaler helt efter våra blivande hyresgästers verksamhet och behov. Ta kontakt med oss så ser vi vad denna lokal har för möjlighet för en eventuell anpassning.



Fastighet: Nya Vattentornet 2





Adress: Mobilvägen 10

Stad: Lund

Storlek: ca 143 kvm

Våning: 1 av 4

Arbetsplatser: ca 6 - 8

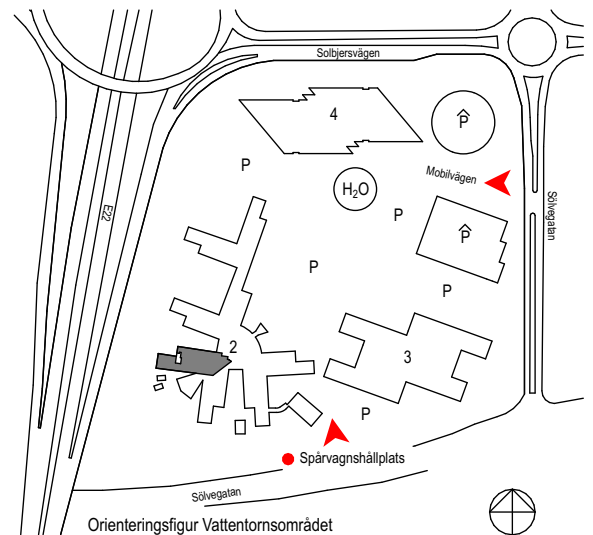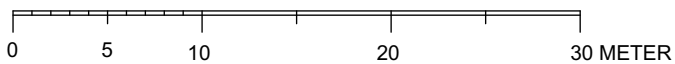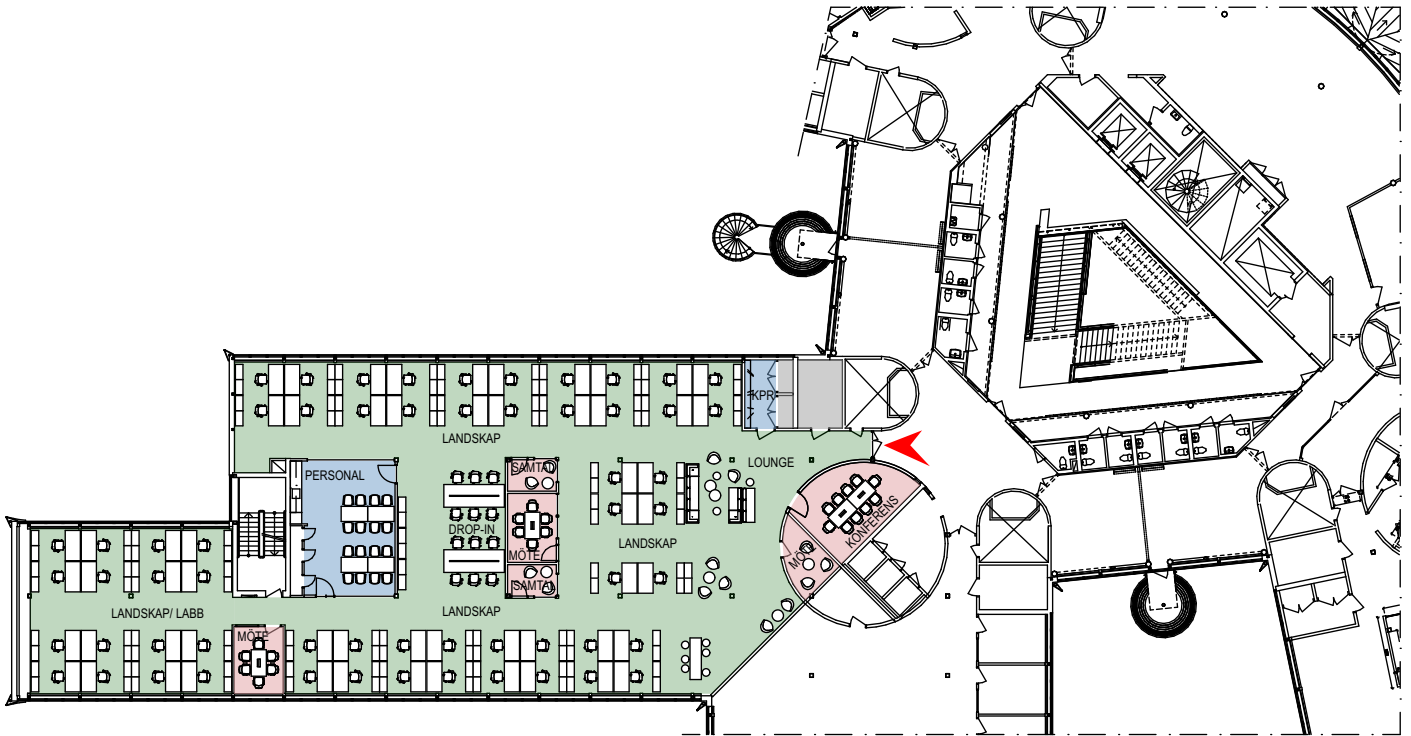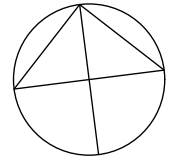

Planlösning

I de flesta fall kan vi anpassa våra lokaler helt efter våra blivande hyresgästers verksamhet och behov. Ta kontakt med oss så ser vi vad denna lokal har för möjlighet för en eventuell anpassning.



Fastighet: Nya Vattentornet 2

Adress: Mobilvägen 10

Stad: Lund

Storlek: ca 615 kvm

Våning: 2 av 4

Arbetsplatser: 70 st