
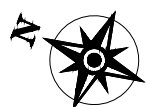


I de flesta fall kan vi anpassa våra lokaler helt efter våra blivande hyresgästers verksamhet och behov. Ta kontakt med oss så ser vi vad denna lokal har för möjlighet för en eventuell anpassning.

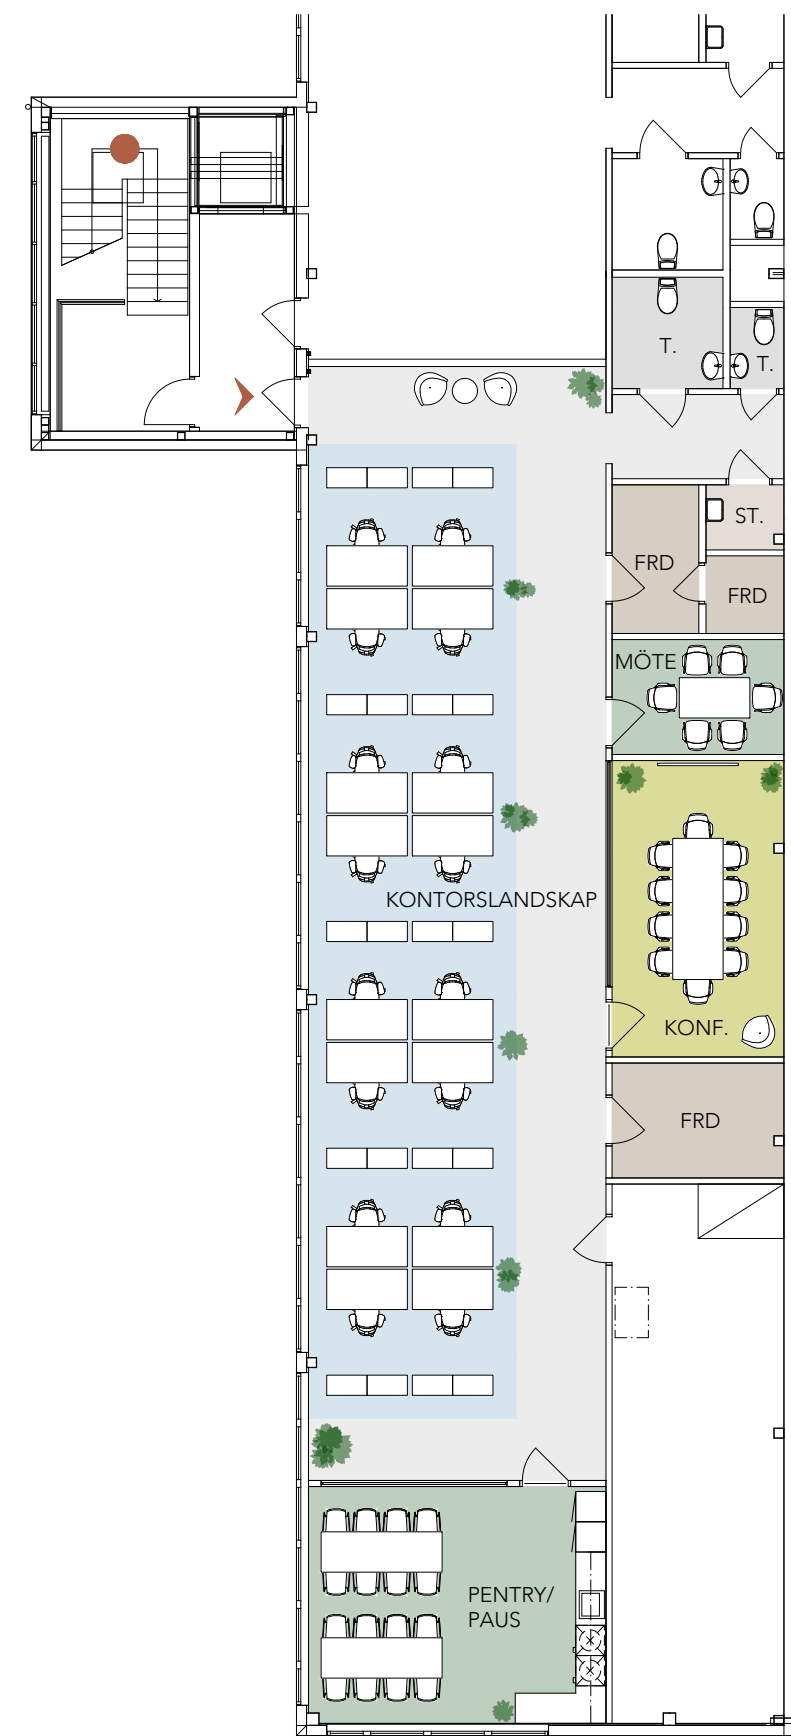

0 1 5 10 meter

Kastellgatan 2

Fastighet: Huggjärnet 13
Adress: Kastellgatan 2, HBG
Lokalyta: ca 221 m²
Våning: 3
Antal arbetsplatser: 16 st

