



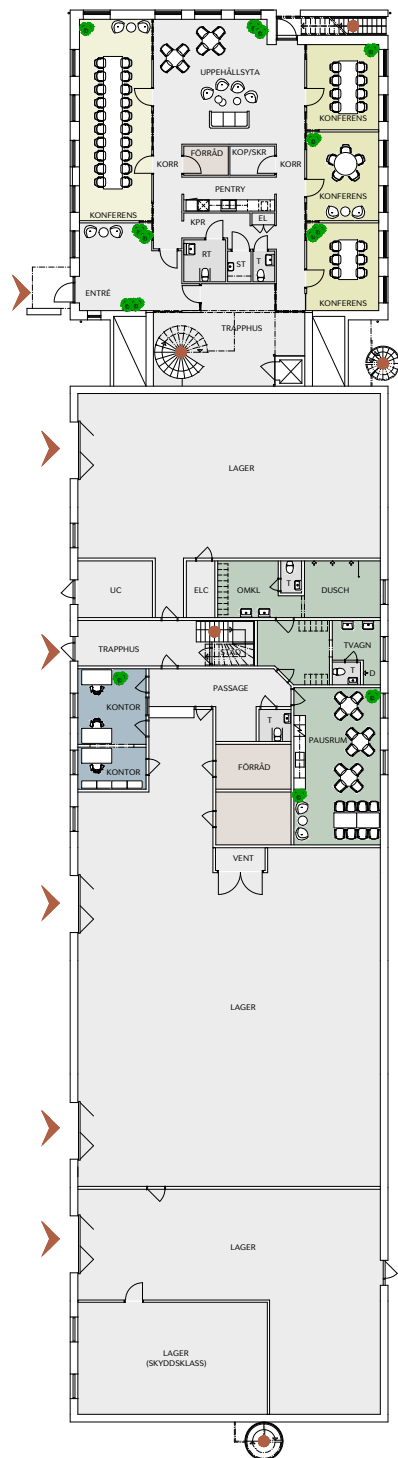

PLAN 10, BOTTENVÅNING

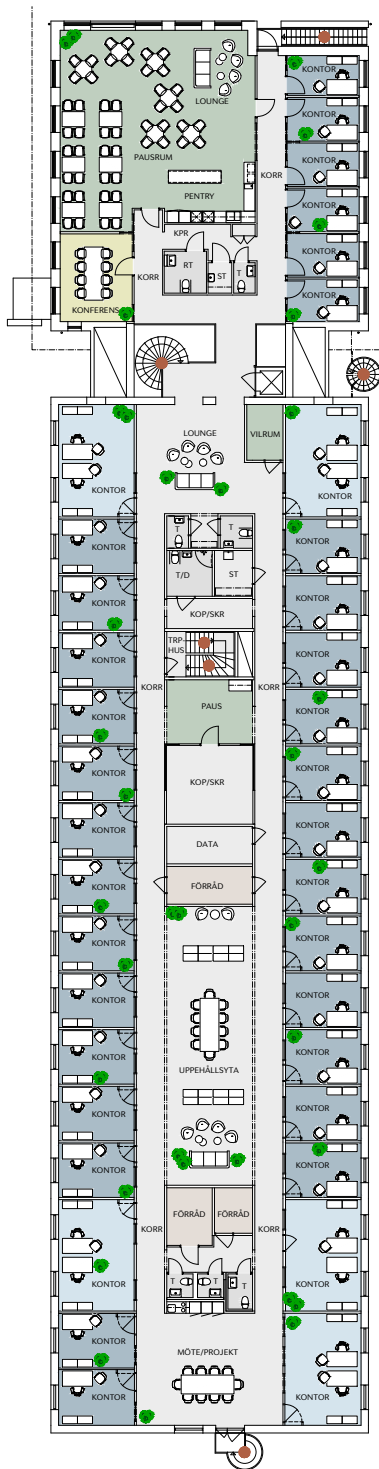


PLAN 11, OVANVÅNING

0 1 5 10 20 meter

Muskötgatan 8A

Fastighet: Musköten 20
 Adress: Muskötgatan 8A, HBG
 Lokalyta: ca 2256 m² (1135 + 1121)
 Våning: 10 BV och 11 OV
 Antal arbetsplatser: c:a 45 st

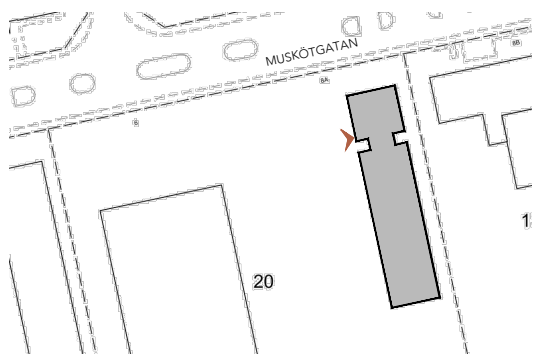

I de flesta fall kan vi anpassa våra lokaler helt efter våra blivande hyresgästers verksamhet och behov. Ta kontakt med oss så ser vi vad denna lokal har för möjlighet för en eventuell anpassning.

