


0 1 5 10 meter

I de flesta fall kan vi anpassa våra lokaler helt efter våra blivande hyresgästers verksamhet och behov. Ta kontakt med oss så ser vi vad denna lokal har för möjlighet för en eventuell anpassning.

Terminalgatan 1

Fastighet: Kv Terminalen
 Adress Terminalgatan 1,
 Helsingborg
 Lokalyta: ca 347 kvm
 Våning: 4 av 9
 Antal arbetsplatser: 24 st



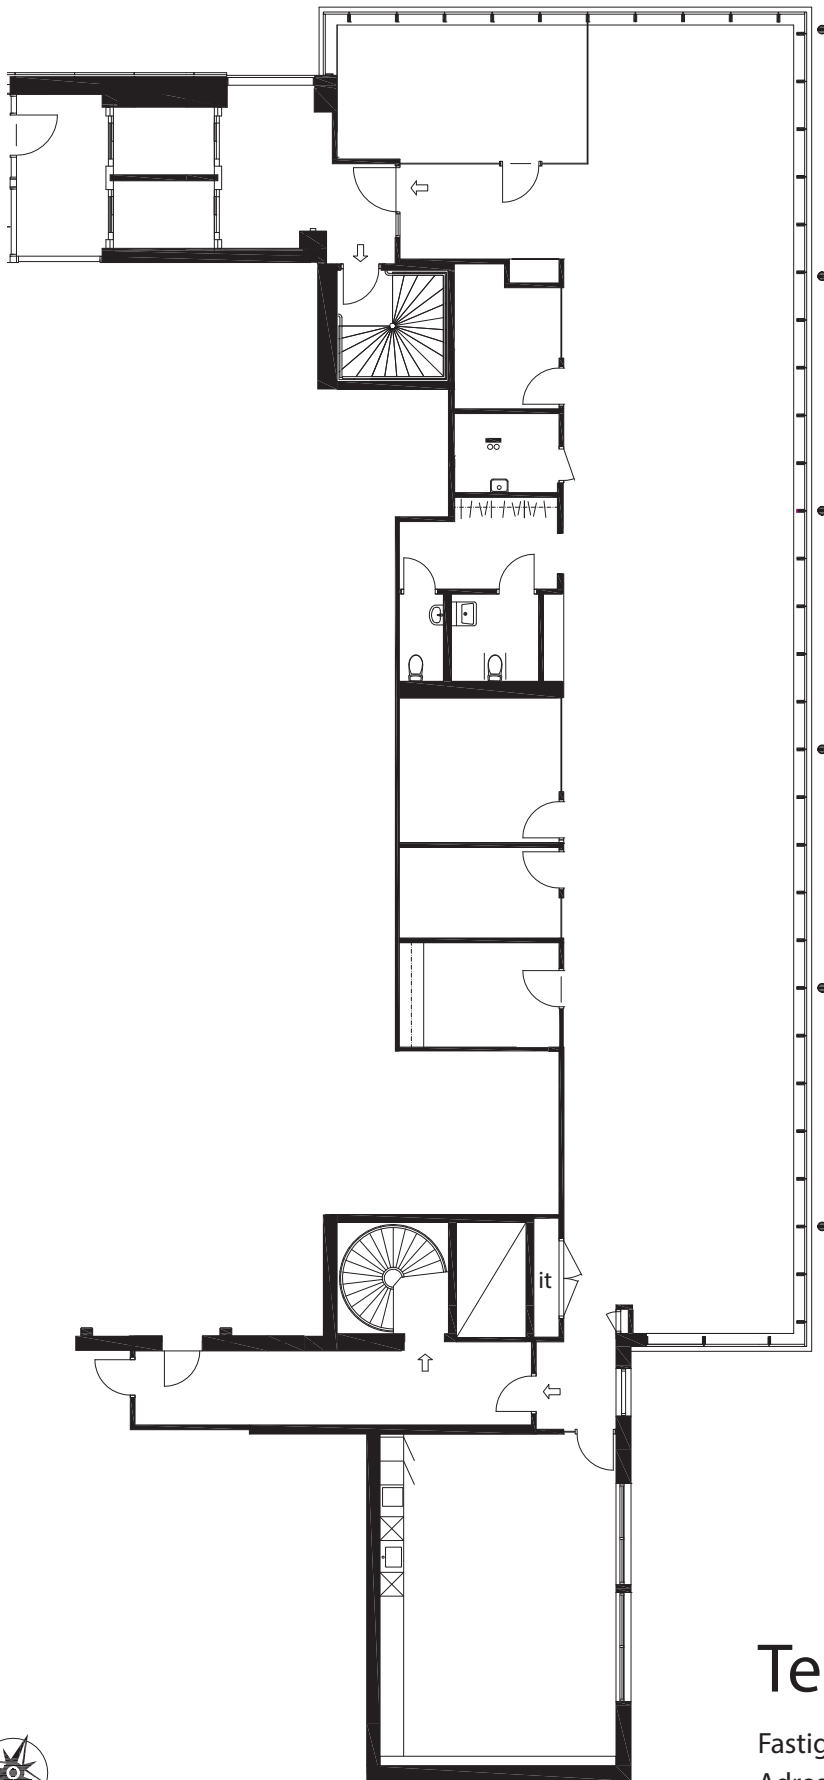

0 1 5 10 meter

I de flesta fall kan vi anpassa våra lokaler helt efter våra blivande hyresgästers verksamhet och behov. Ta kontakt med oss så ser vi vad denna lokal har för möjlighet för en eventuell anpassning.

Terminalgatan 1

Fastighet:	Kv Terminalen
Adress	Terminalgatan 1, Helsingborg
Lokalyta:	ca 347 kvm
Våning:	4 av 9
Antal arbetsplatser:	24 st

