


42  
arbetsplatser

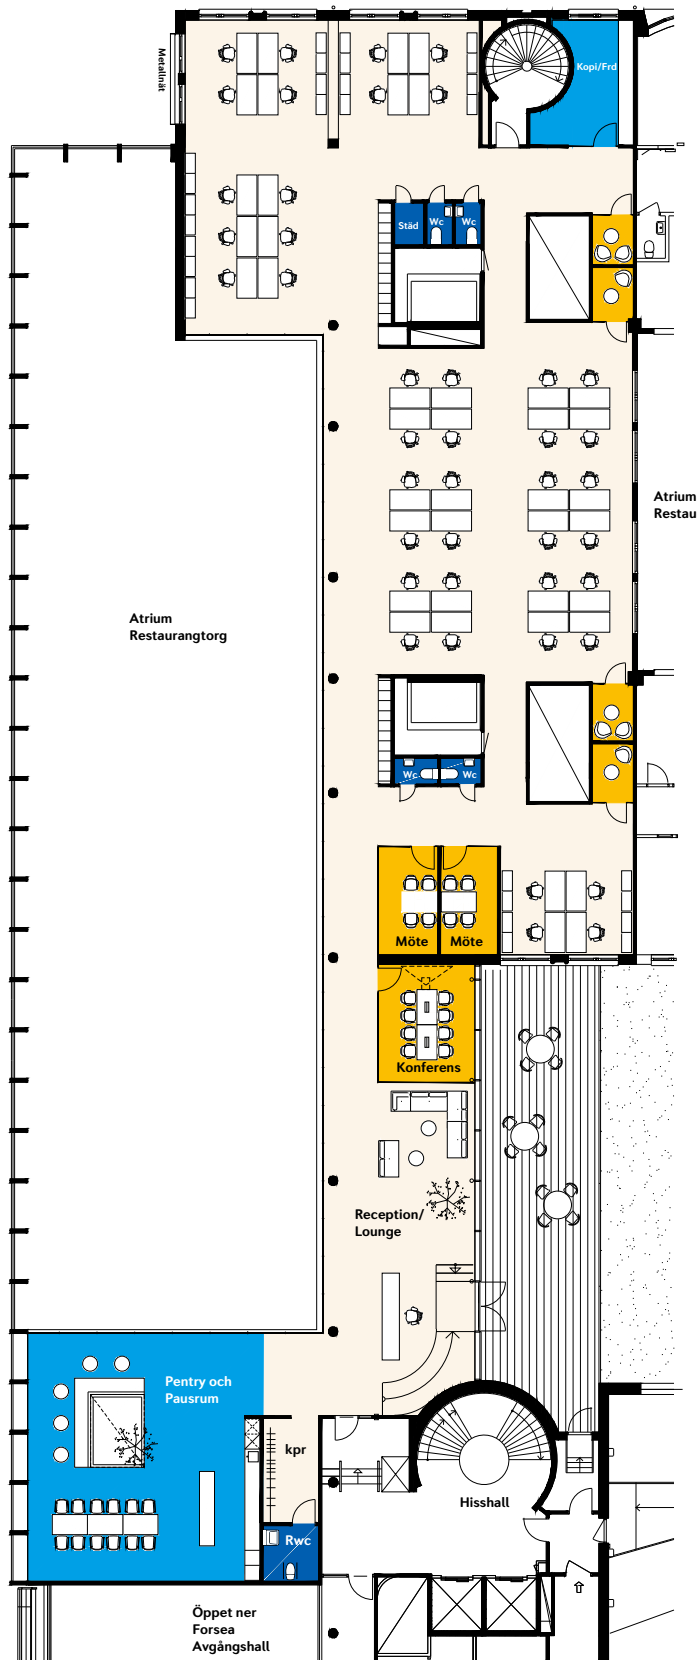

# Planlösning

I de flesta fall kan vi anpassa våra lokaler helt efter våra blivande hyresgästers verksamhet och behov. Ta kontakt med oss så ser vi vad denna lokal har för möjlighet för en eventuell anpassning.

Fastighet: Terminalen 1

Adress: Kungstorget 8

Storlek: ca 680 kvm

Våning: av 3 av 5

Arbetsplatser / m<sup>2</sup> per arbetspl: ca 42 / 16,2 m<sup>2</sup>

Mötesrum: 3

Tysta rum: 4