


35

arbetsplatser

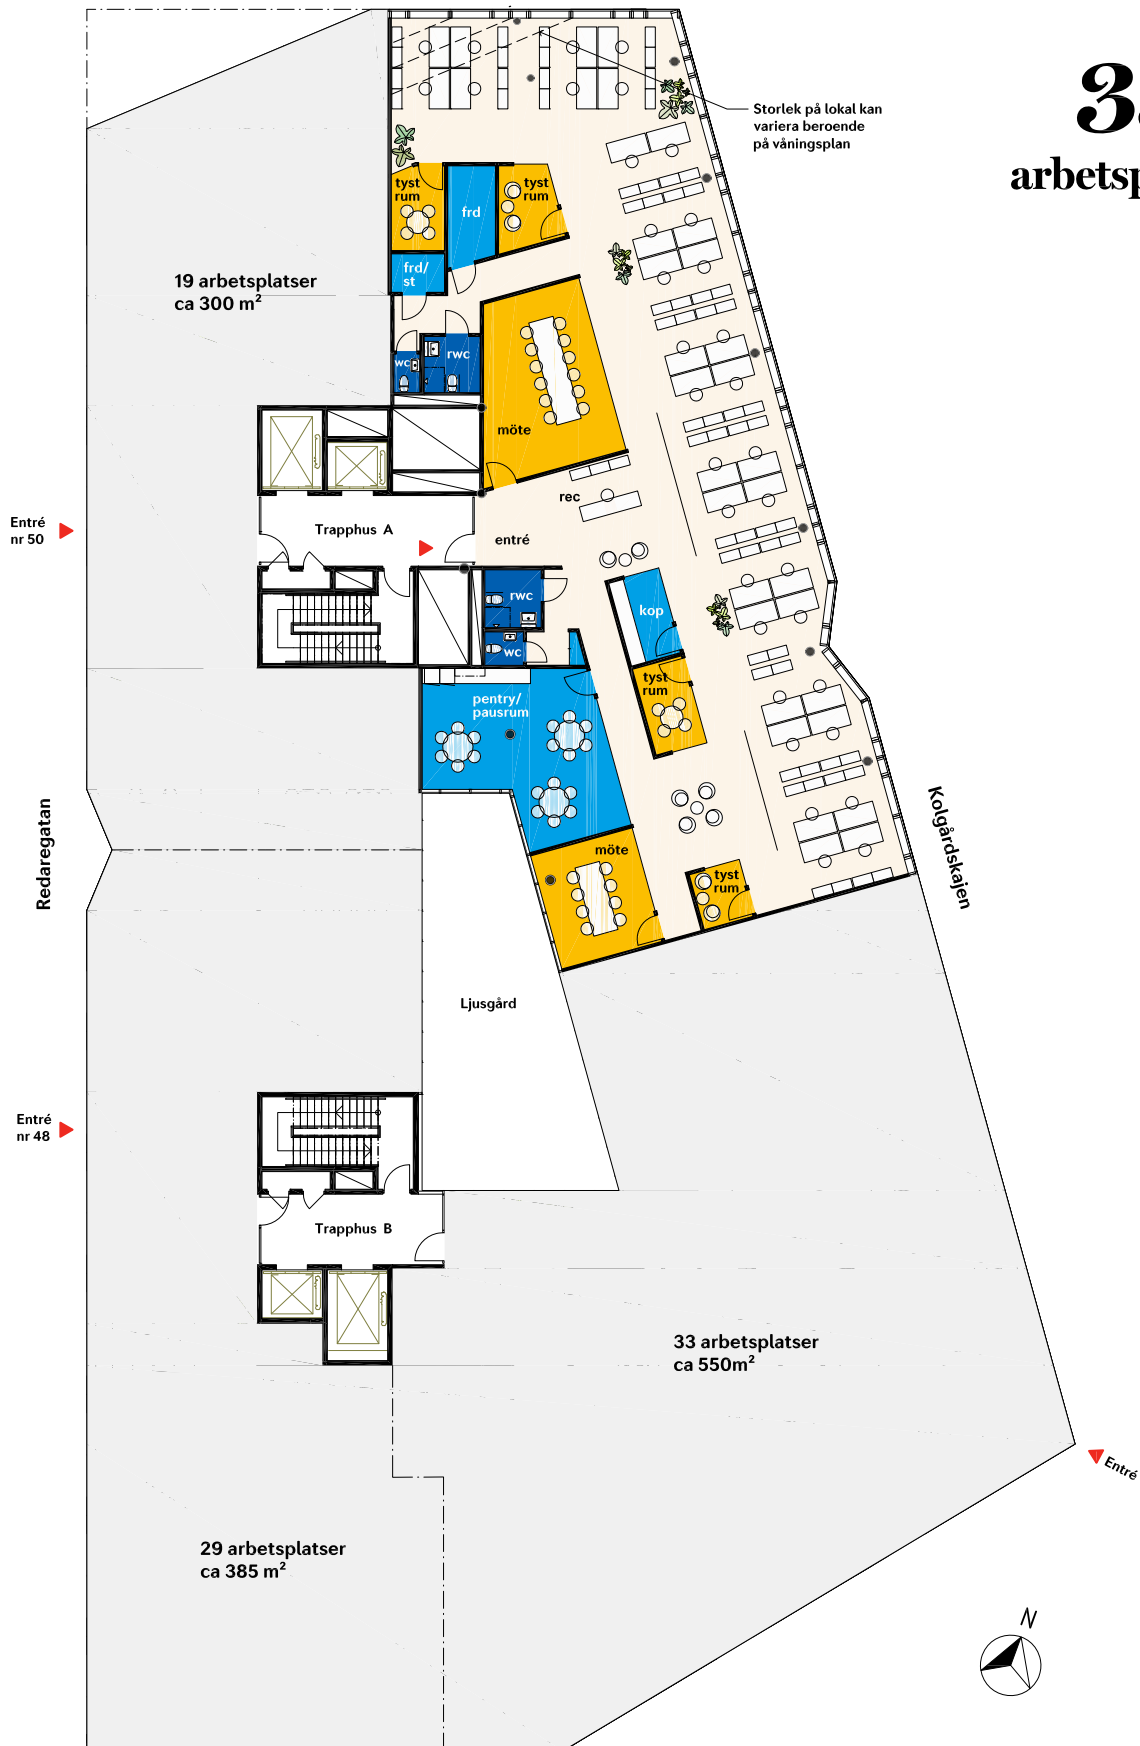

Planlösning

I de flesta fall kan vi anpassa lokalens storlek och planlösning helt efter våra blivande hyresgästers verksamhet och behov. Ta kontakt med oss så ser vi vad denna lokal har för möjlighet för en eventuell anpassning.



Fastighet: Prisma, Ursula 1, Helsingborg

Adress: Redaregatan 50

Storlek: ca 500 m²

Våning: 1-5

Arbetsplatser / m² per arbetspl: ca 35 / 14,3 m²

Mötesrum: 2

Tysta rum: 4