


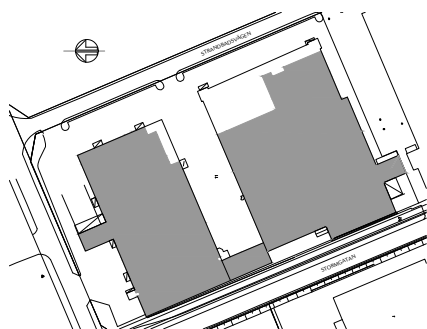


Strandbadsvägen 19/21


Fastighet: Plåtförädlingen 11, Hus A och B
Adress: Strandbadsvägen 19/21, HBG
Lokalyta: ca 6935 + 9425 = 16 360 m²
Våning: 1
Antal arbetsplatser: - st

I de flesta fall kan vi anpassa våra lokaler helt efter våra blivande hyresgästers verksamhet och behov. Ta kontakt med oss så ser vi vad denna lokal har för möjlighet för en eventuell anpassning.



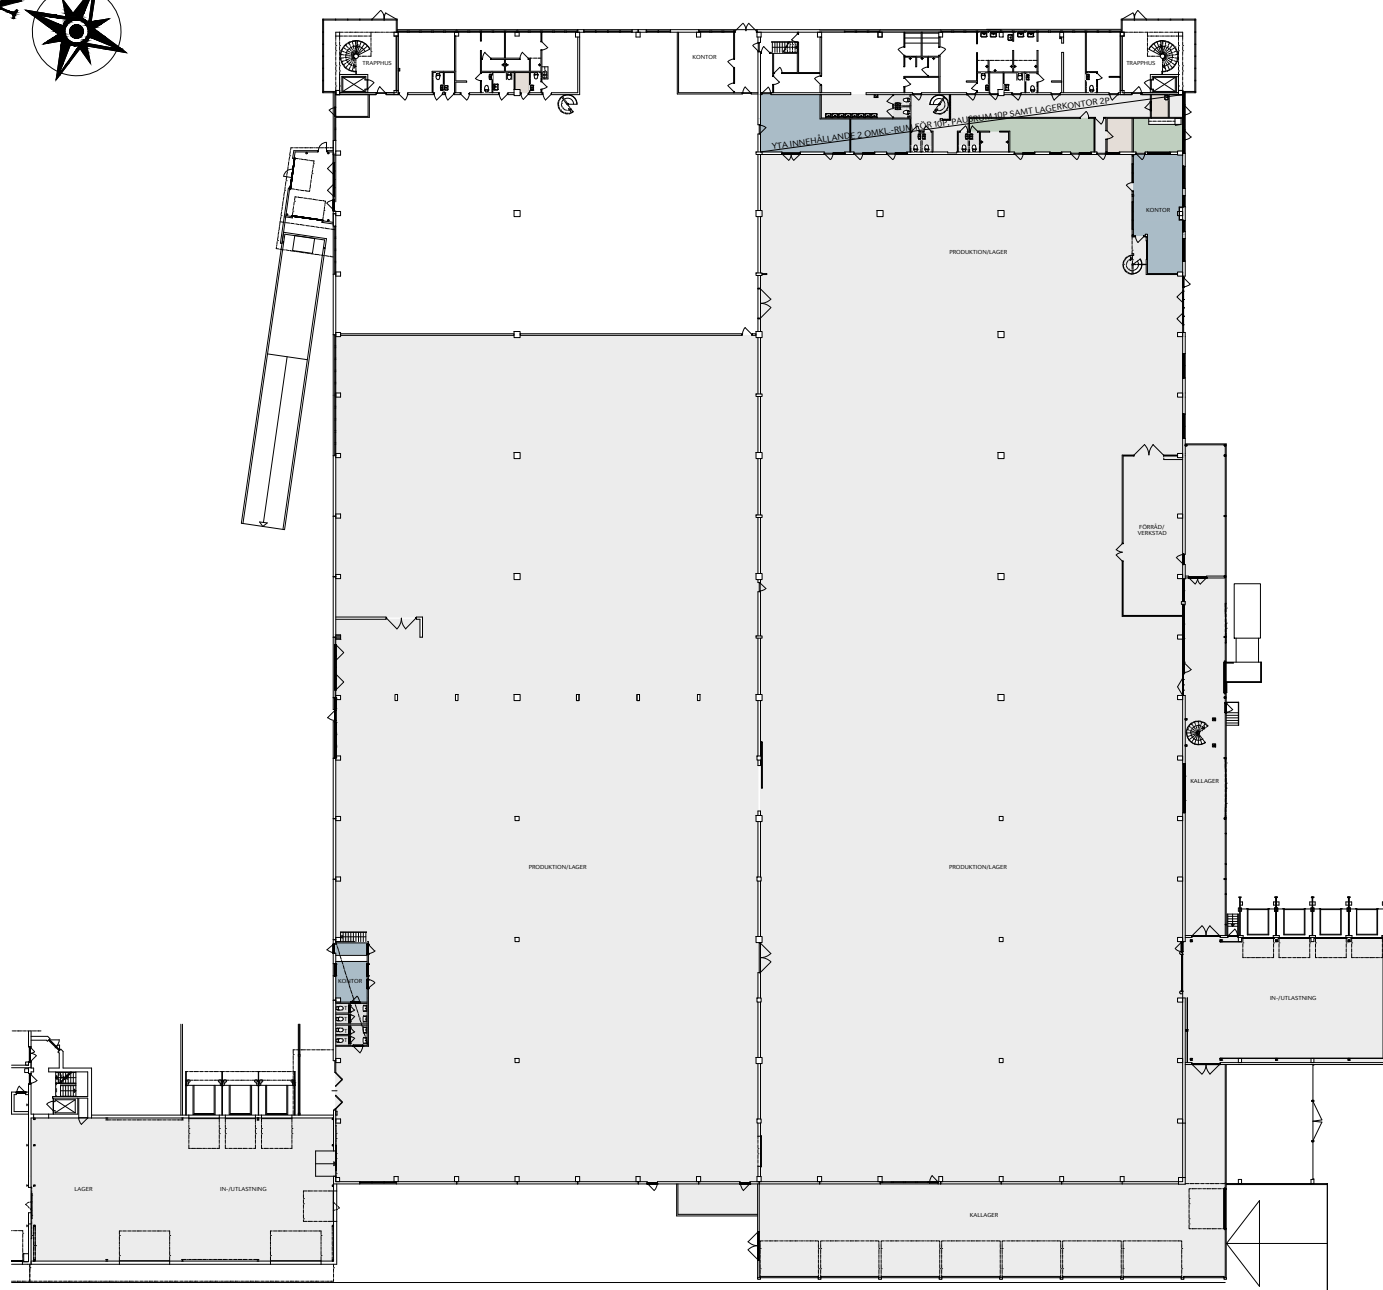

0 10 meter

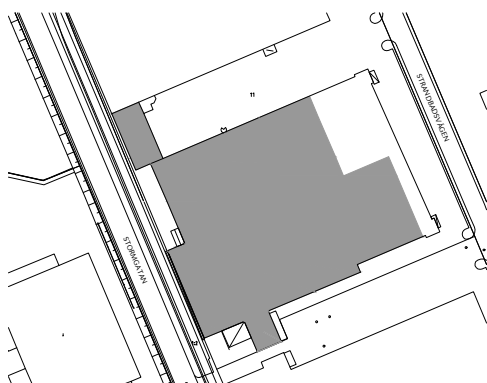


Strandbadsvägen 19


Fastighet: Plåtförädlingen 11, Hus B
Adress: Strandbadsvägen 19, HBG
Lokalyta: ca 9447 m²
Våning: 1
Antal arbetsplatser: - st

I de flesta fall kan vi anpassa våra lokaler helt efter våra blivande hyresgästers verksamhet och behov. Ta kontakt med oss så ser vi vad denna lokal har för möjlighet för en eventuell anpassning.



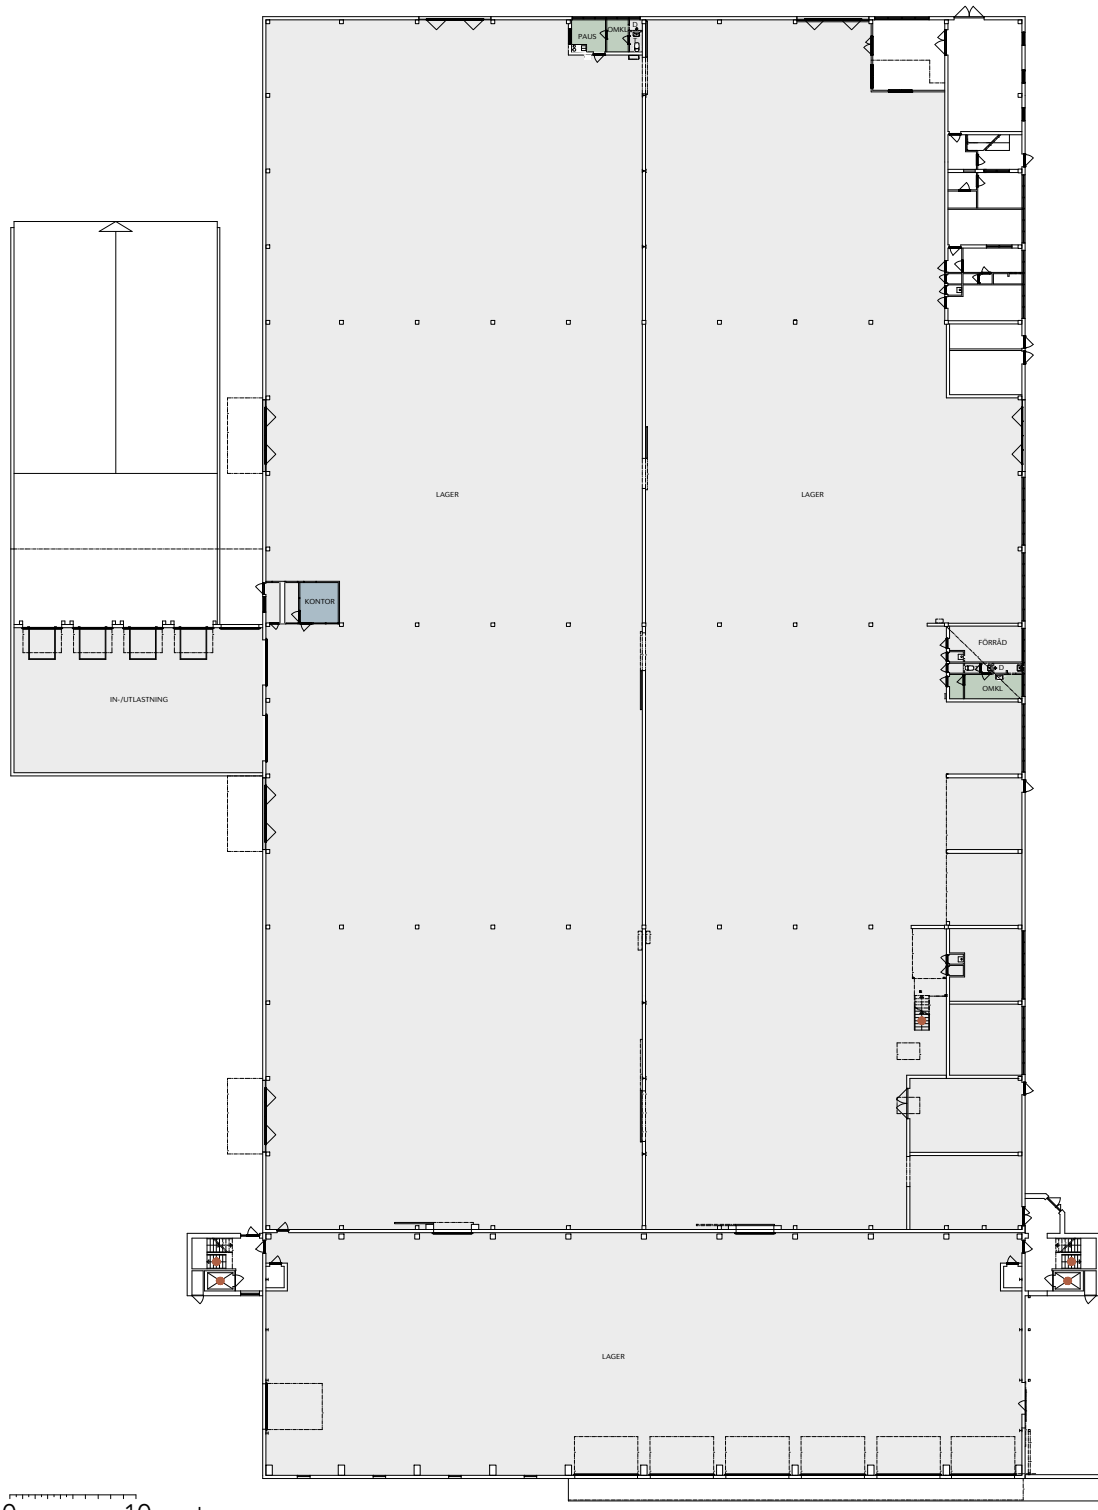

0 10 meter


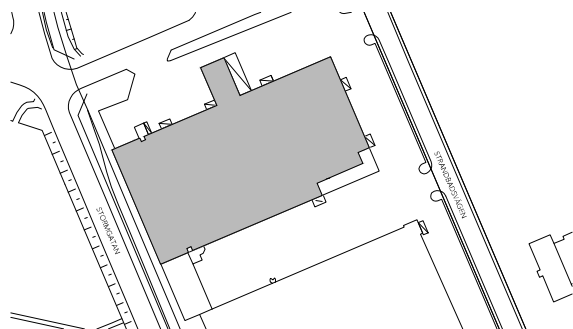


Strandbadsvägen 21

Fastighet: Plåtförädlingen 11, Hus A
Adress: Strandbadsvägen 21, HBG
Lokalyta: ca 6935 m²
Våning: 1
Antal arbetsplatser: - st

I de flesta fall kan vi anpassa våra lokaler helt efter våra blivande hyresgästers verksamhet och behov. Ta kontakt med oss så ser vi vad denna lokal har för möjlighet för en eventuell anpassning.



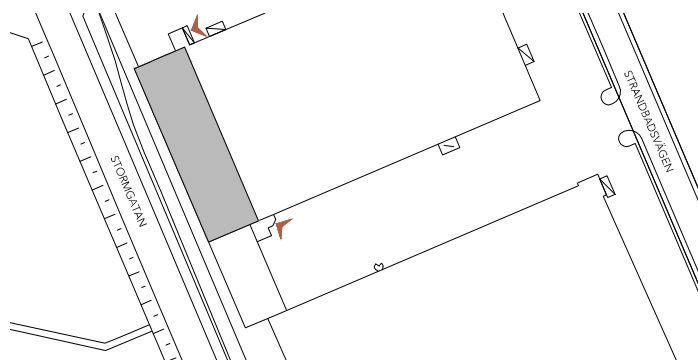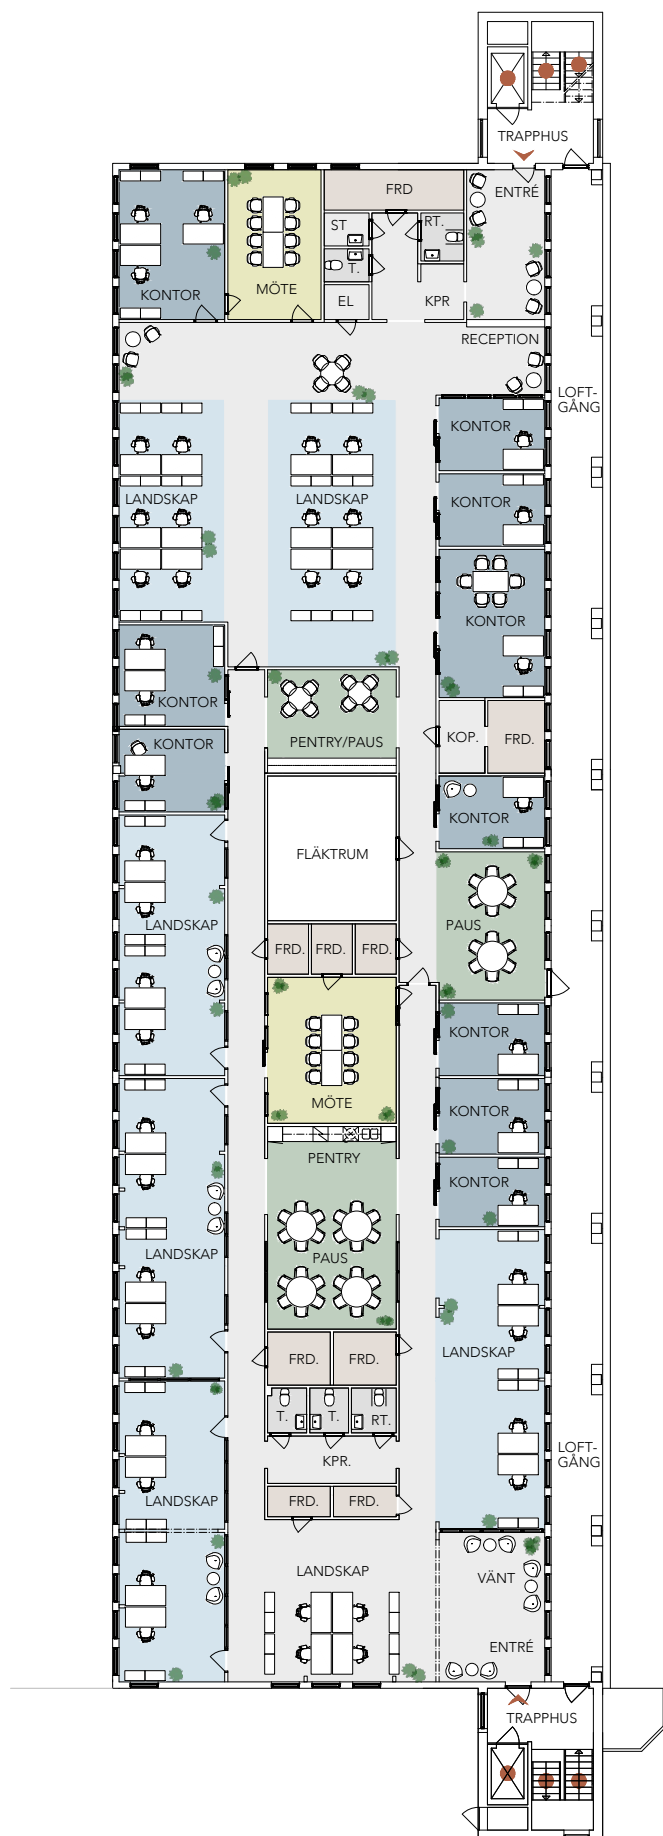

0 1 5 10 meter

Strandbadsvägen 21

Fastighet: Plåtförädlingen 11, Hus A
Adress: Strandbadsvägen 21, HBG
Lokalyta: ca 983 m²
Våning: 2
Antal arbetsplatser: 45 st

I de flesta fall kan vi anpassa våra lokaler helt efter våra blivande hyresgästers verksamhet och behov. Ta kontakt med oss så ser vi vad denna lokal har för möjlighet för en eventuell anpassning.

