


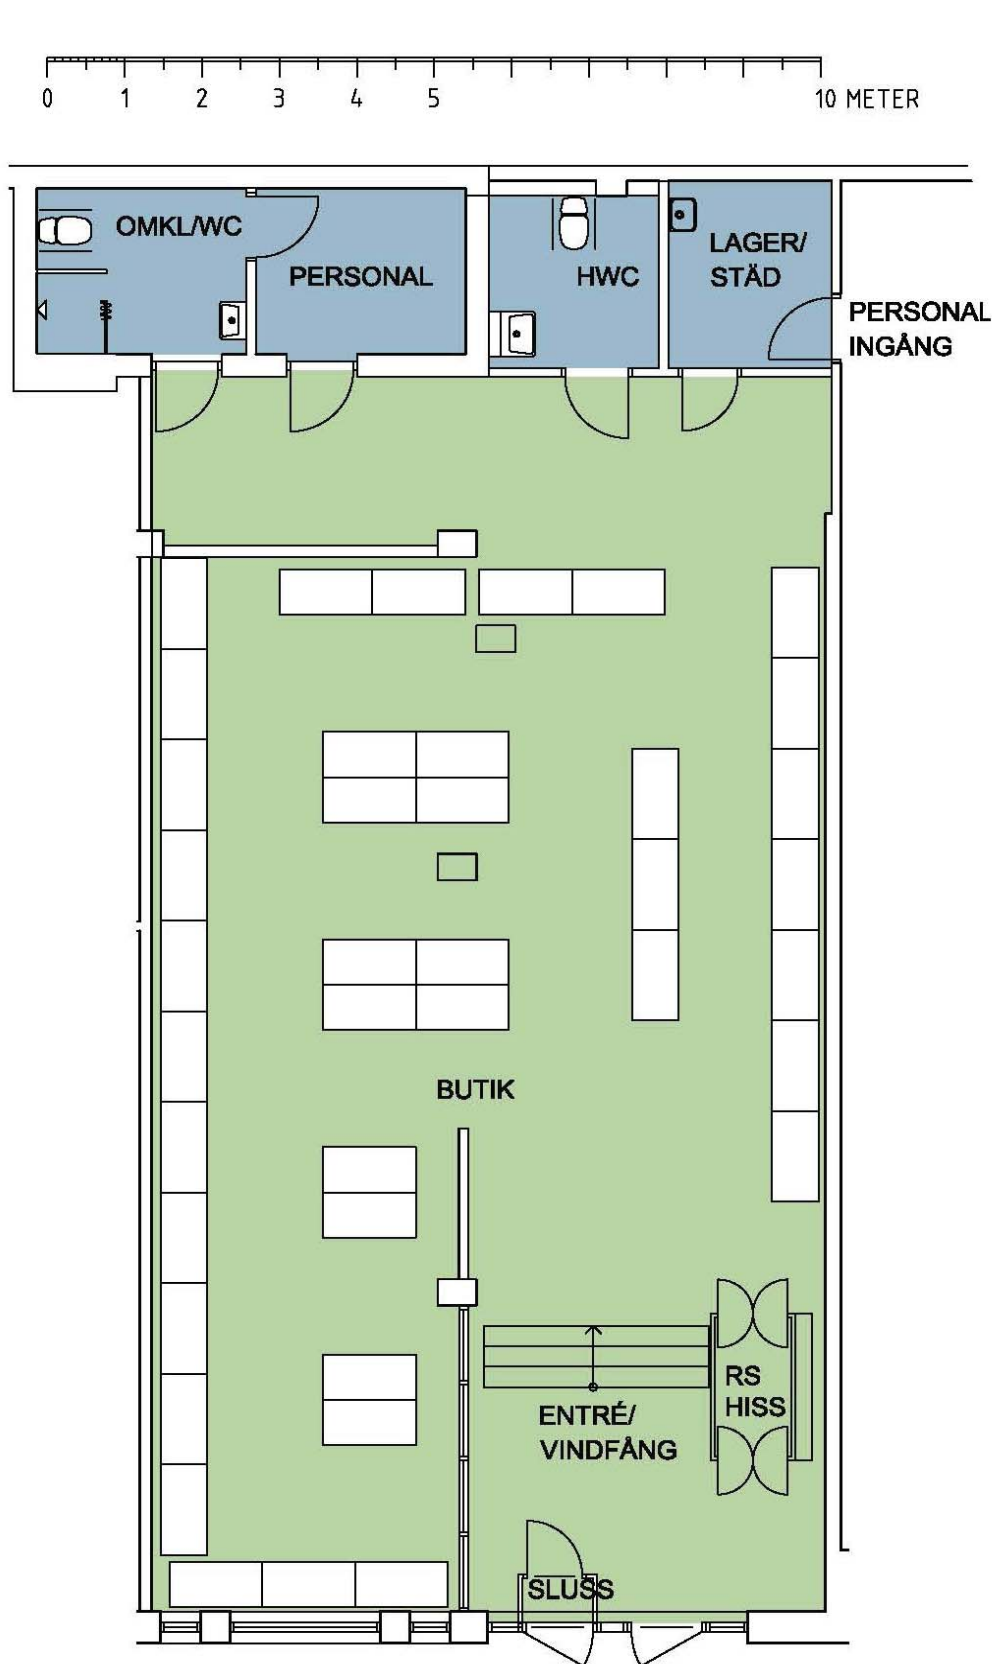


Planlösning

I de flesta fall kan vi anpassa våra lokaler helt efter våra blivande hyresgästers verksamhet och behov. Ta kontakt med oss så ser vi vad denna lokal har för möjlighet för en eventuell anpassning.

Fastighet: Bytarebacken 39
Adress: Bangatan 10
Stad: Lund

Storlek: ca 167 kvm
Våning: 1 av 5

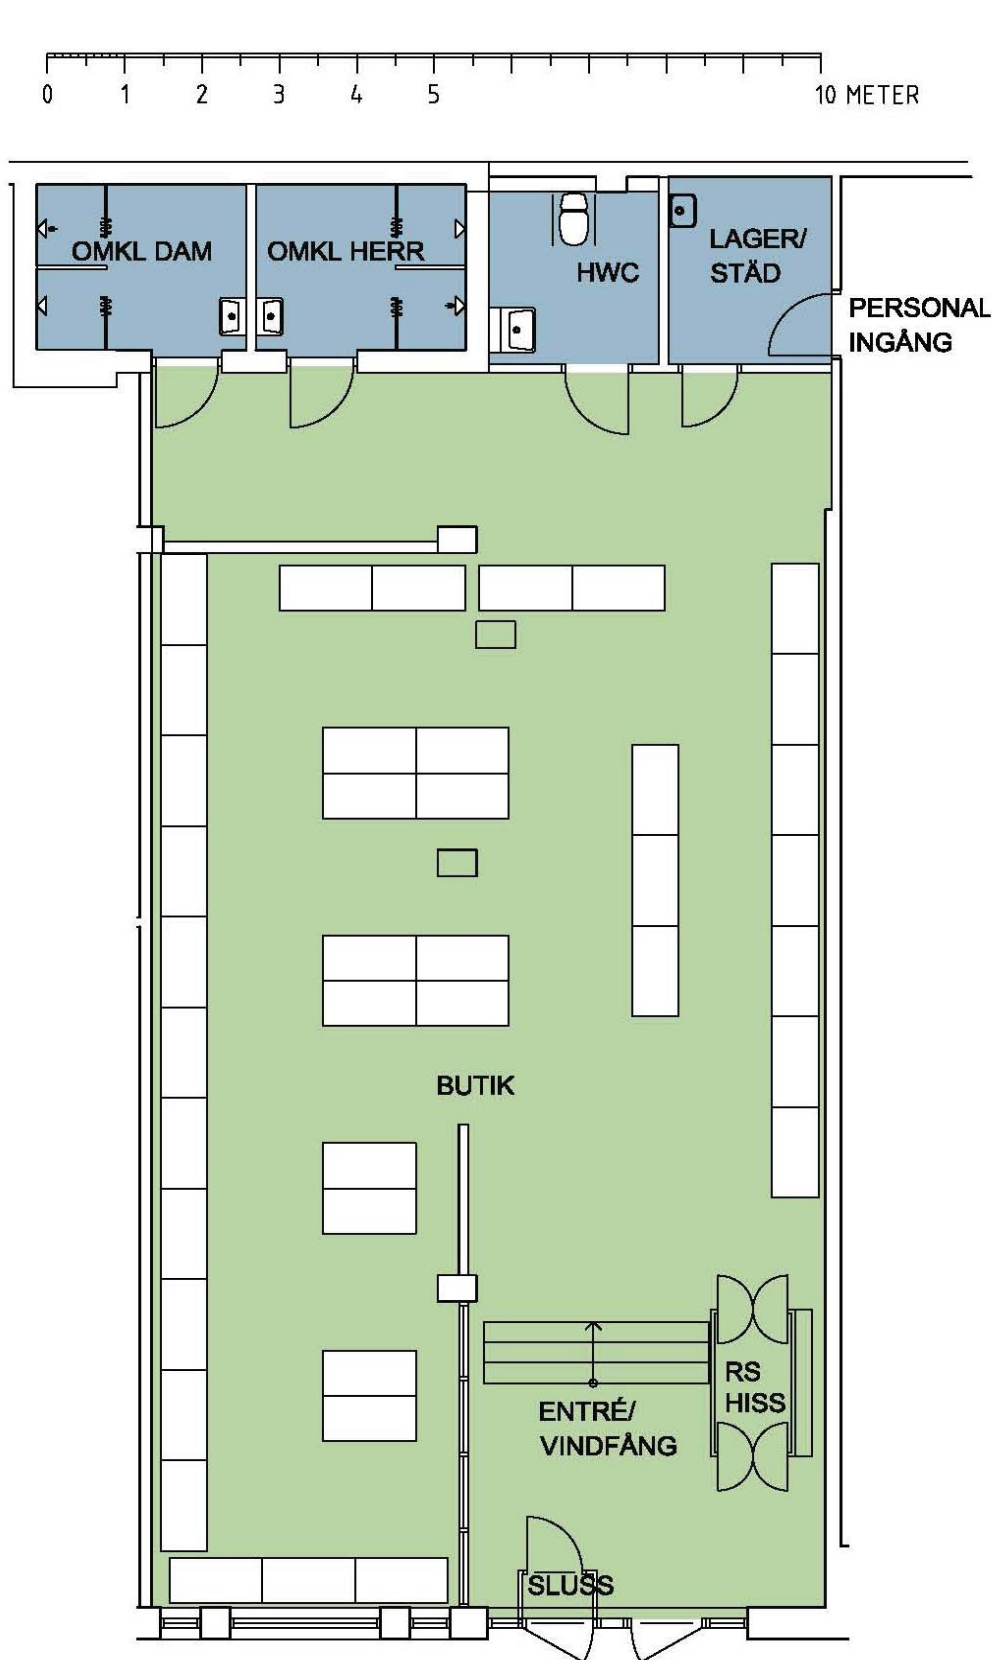

Planlösning

I de flesta fall kan vi anpassa våra lokaler helt efter våra blivande hyresgästers verksamhet och behov. Ta kontakt med oss så ser vi vad denna lokal har för möjlighet för en eventuell anpassning.

Fastighet: Bytarebacken 39
Adress: Bangatan 10
Stad: Lund

Storlek: ca 167 kvm
Våning: 1 av 5