


C1001
120 m²

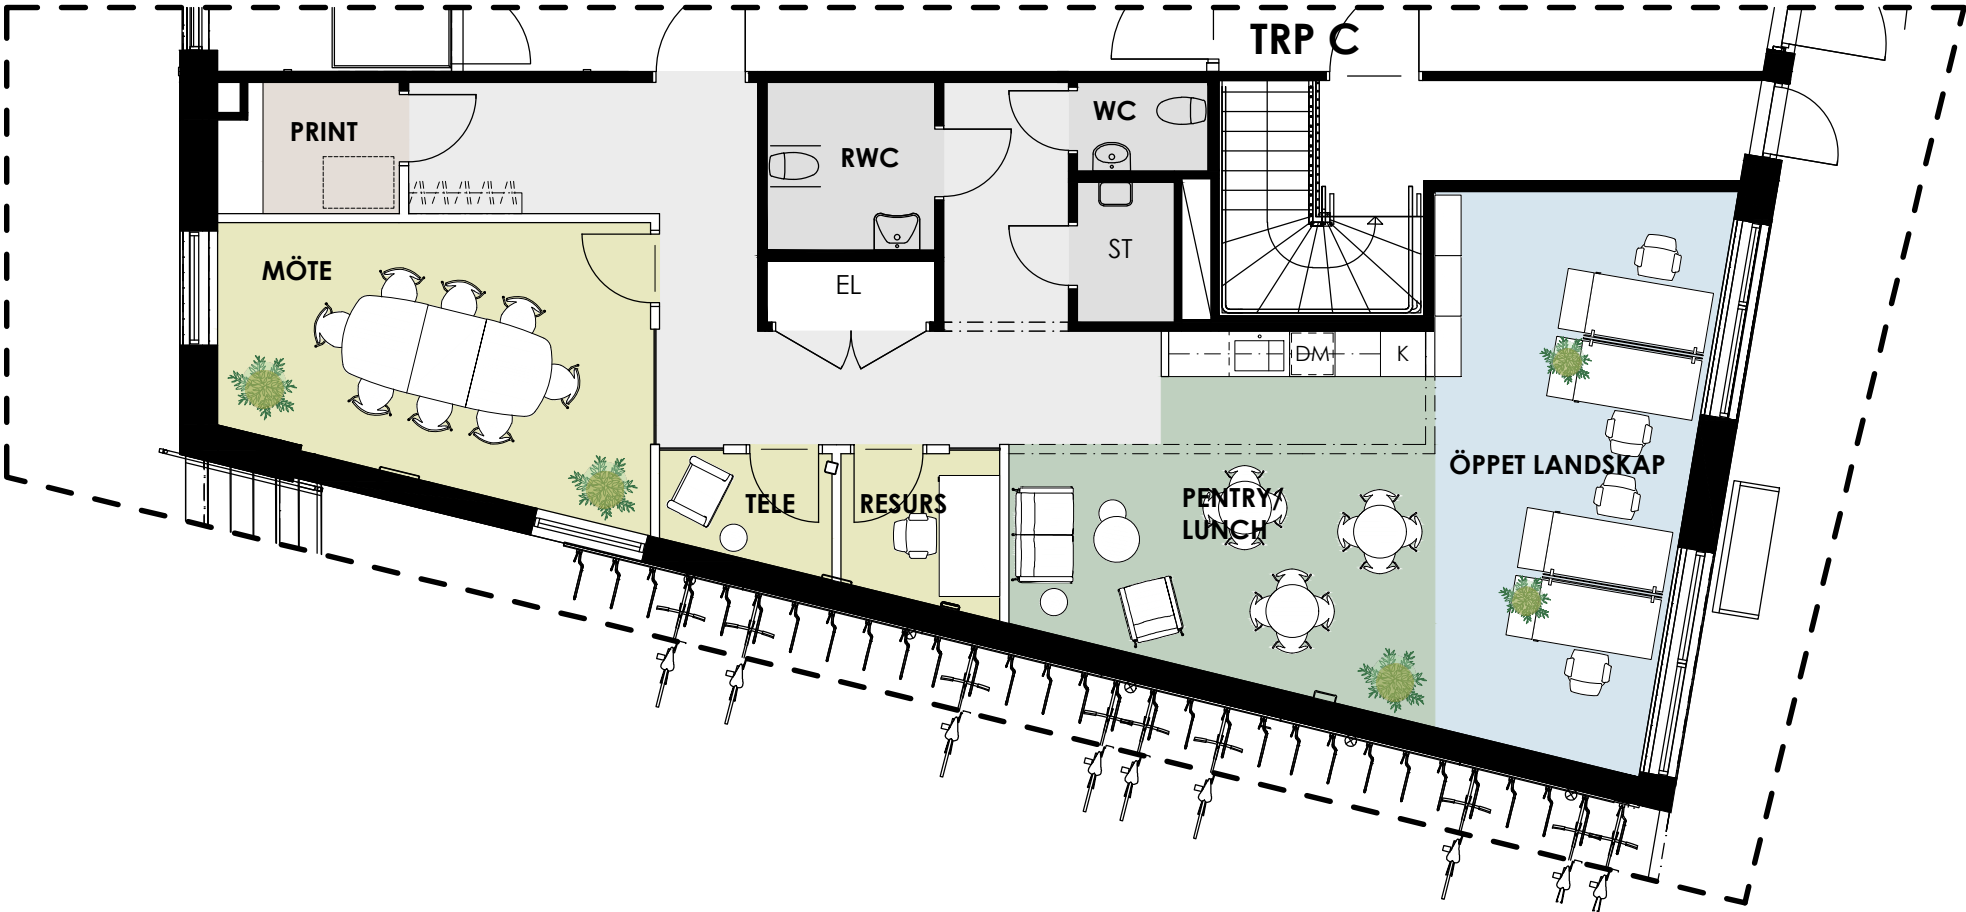

UTHYRNINGSPÅN /
HYRESGÅSTANPASSNING

TEKNISKA LÖSNINGAR ÅR FORTFARANDE UNDER
UTREDNING OCH KAN KOMMA ATT PÅVERKA SLUTLIG
UNDERTAKSHÖJD OCH PLANLÖSNING.

INFORMATION

LOKAL: C1001
PLAN: PLAN 10
LOA: 120 m²


ÖVRIGT:

- ENTRÉ
- KOMMUNIKATION

PROJEKT
KV. POSTHORNET 1,
LUND
ORIENTERINGSGRUPP



POSTHORNET

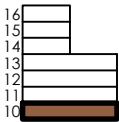

FASTIGHETSÄGARE & UTHYRNING



SCHIELEVÄGEN 17, 223 70 LUND
TEL: 046-590 62 00

ARKITEKT
KAMIKAZE ARKITEKTER AB
ENGELBREKTSGATAN 7, 211 33 MALMÖ
TEL: 076-162 60 13