



C1302

area: 166 m²

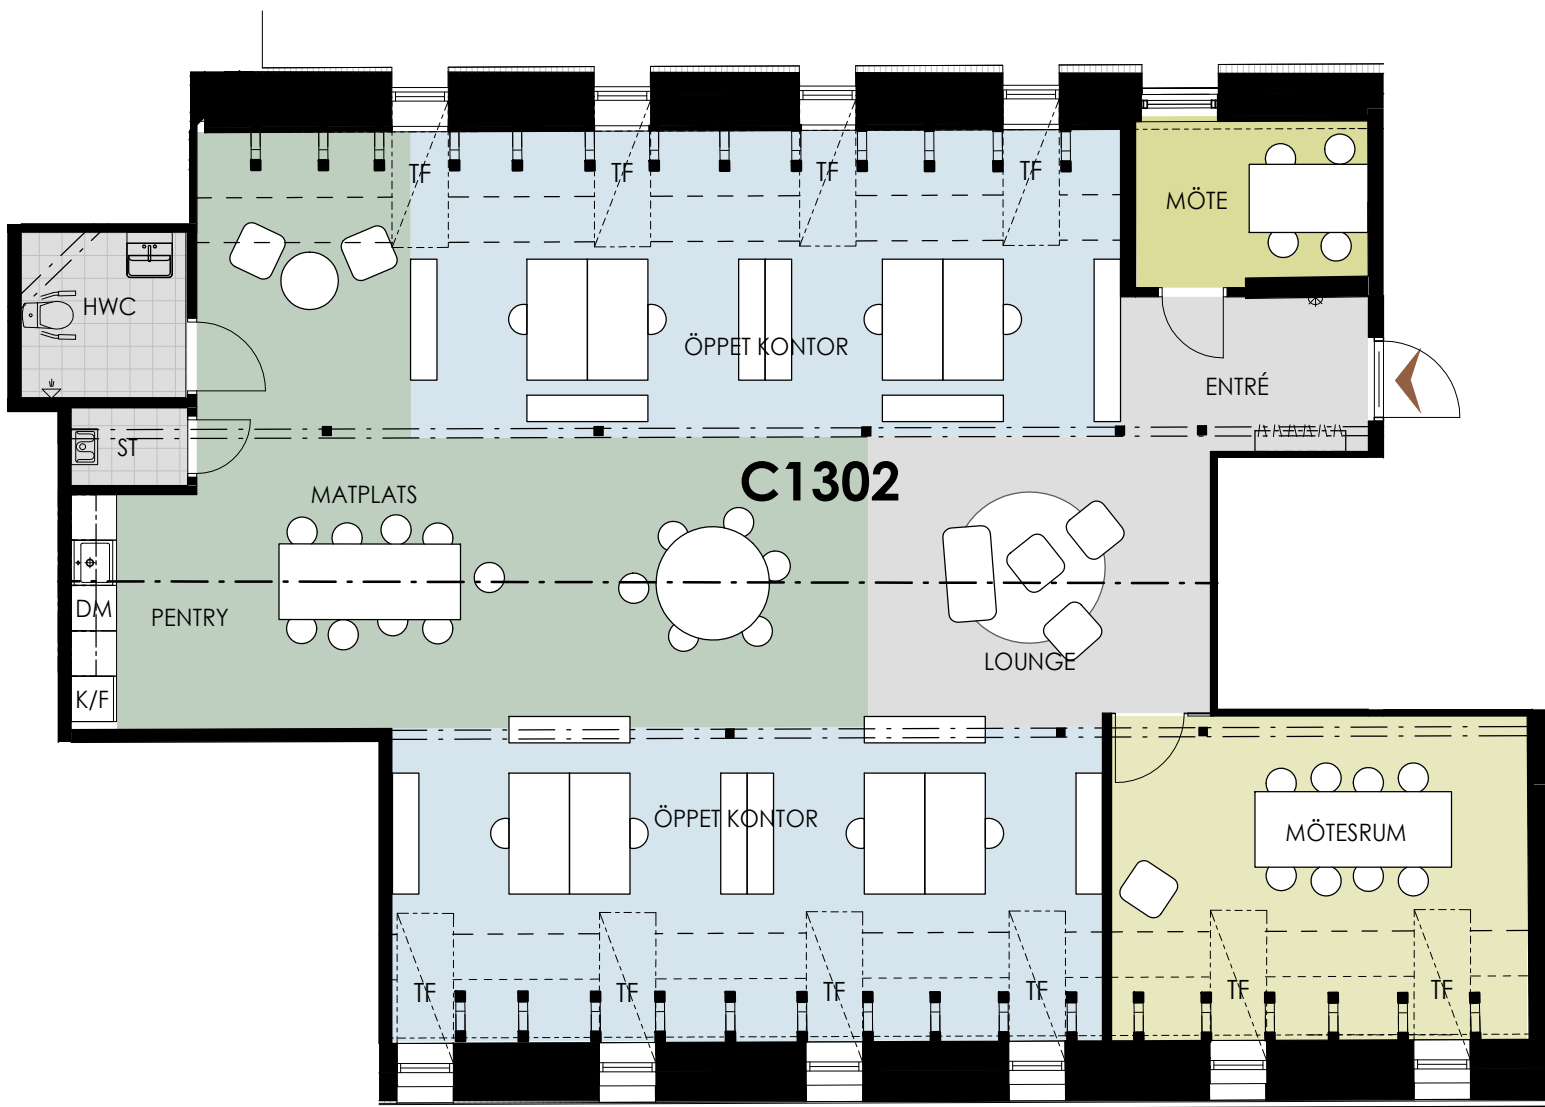


FÄRGKOD

- MÖTESRUM, FÄRG 1
- PERSONAL, FÄRG 2
- LANDSKAP, FÄRG 3
- KONTOR, FÄRG 4
- FÖRRÅD, FÄRG 5
- WC/ÖVRIGT, FÄRG 6
- KOMMUNIKATION, FÄRG 6

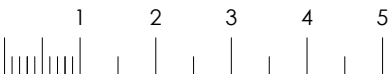

KV. RAFFINADERIET 3, FABRIKSGATAN 2, LUND

ORIENTERINGSFIGUR

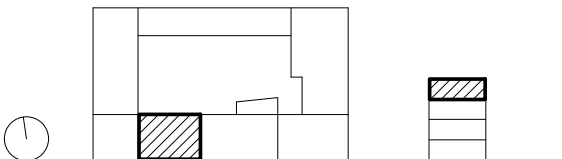

TEKNISKA LÖSNINGAR ÄR UNDER UTREDNING OCH KAN KOMMA ATT PÅVERKA SLUTLIG UNDERTAKSHÖJD OCH PLANLÖSNING. YTANGIVELSER ÄR ENDAST PRELIMINÄRA.



FASTIGHETSÄGARE & UTHYRNING
SCHEELEVÄGEN 17, 223 70 LUND
TEL: 046-590 62 00

ARKITEKT: KAMIKAZE ARKITEKTER AB