



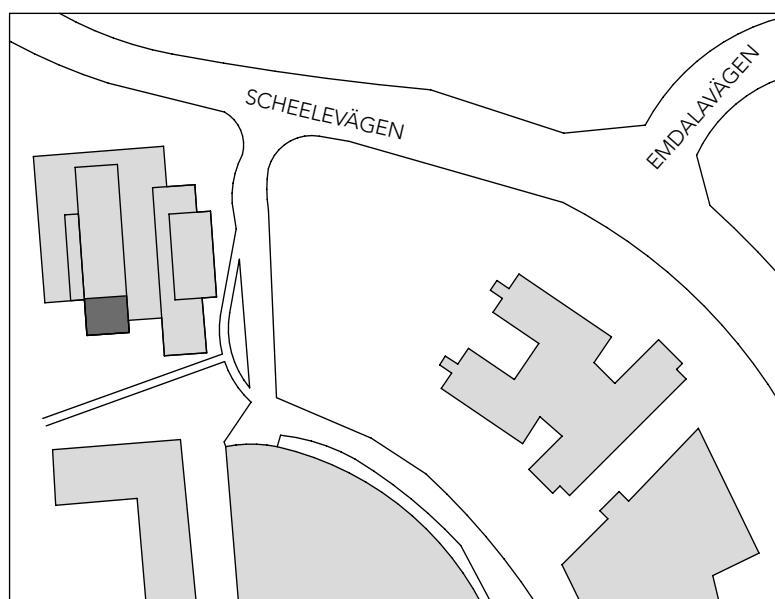

Scheelevägen 27

Fastighet: Kv Syret 3
 Adress: Scheelevägen 27, Lund
 Lokalyta: ca 83 kvm
 Våning: 15 av 19
 Antal arbetsplatser: 7-8 st

I de flesta fall kan vi anpassa våra lokaler helt efter våra blivande hyresgästers verksamhet och behov. Ta kontakt med oss så ser vi vad denna lokal har för möjlighet för en eventuell anpassning.

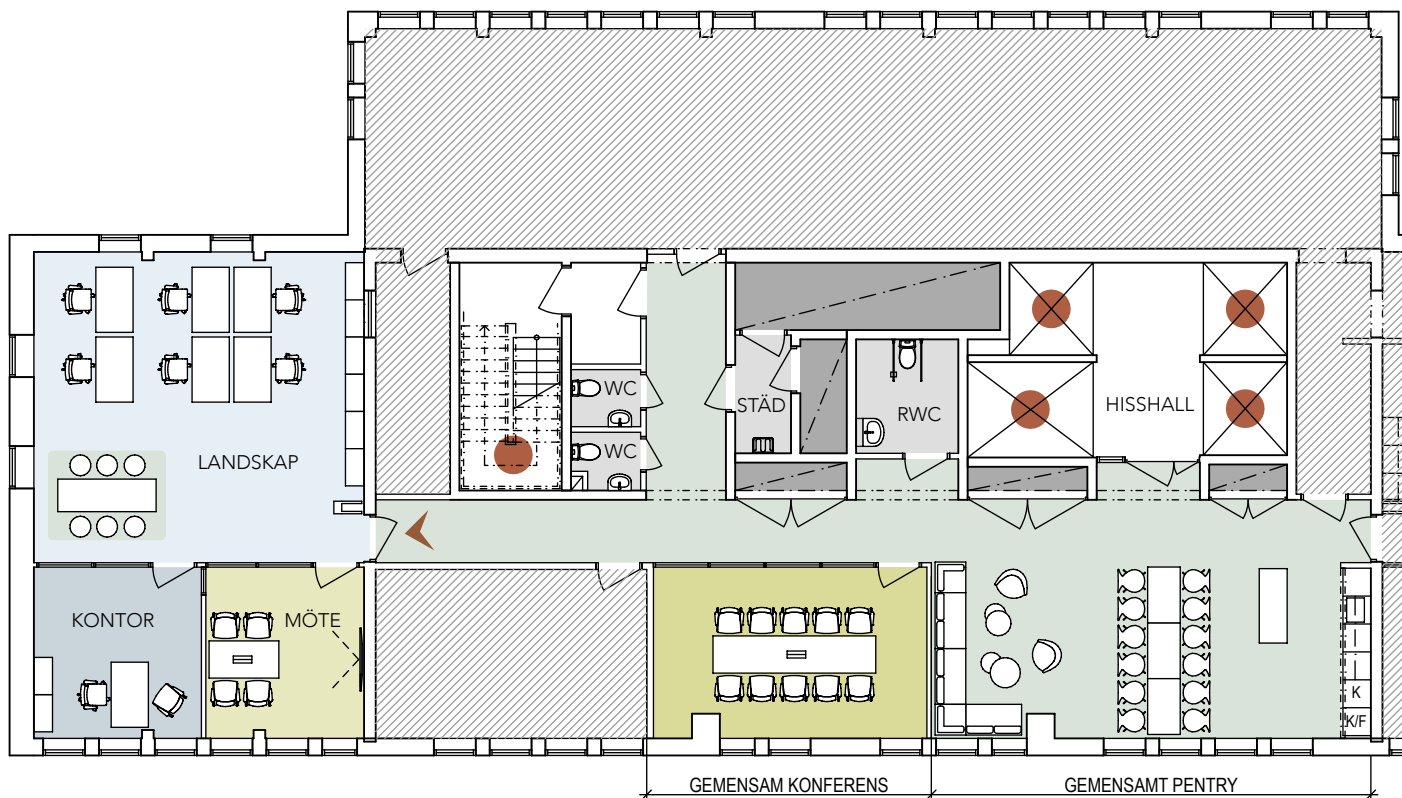