



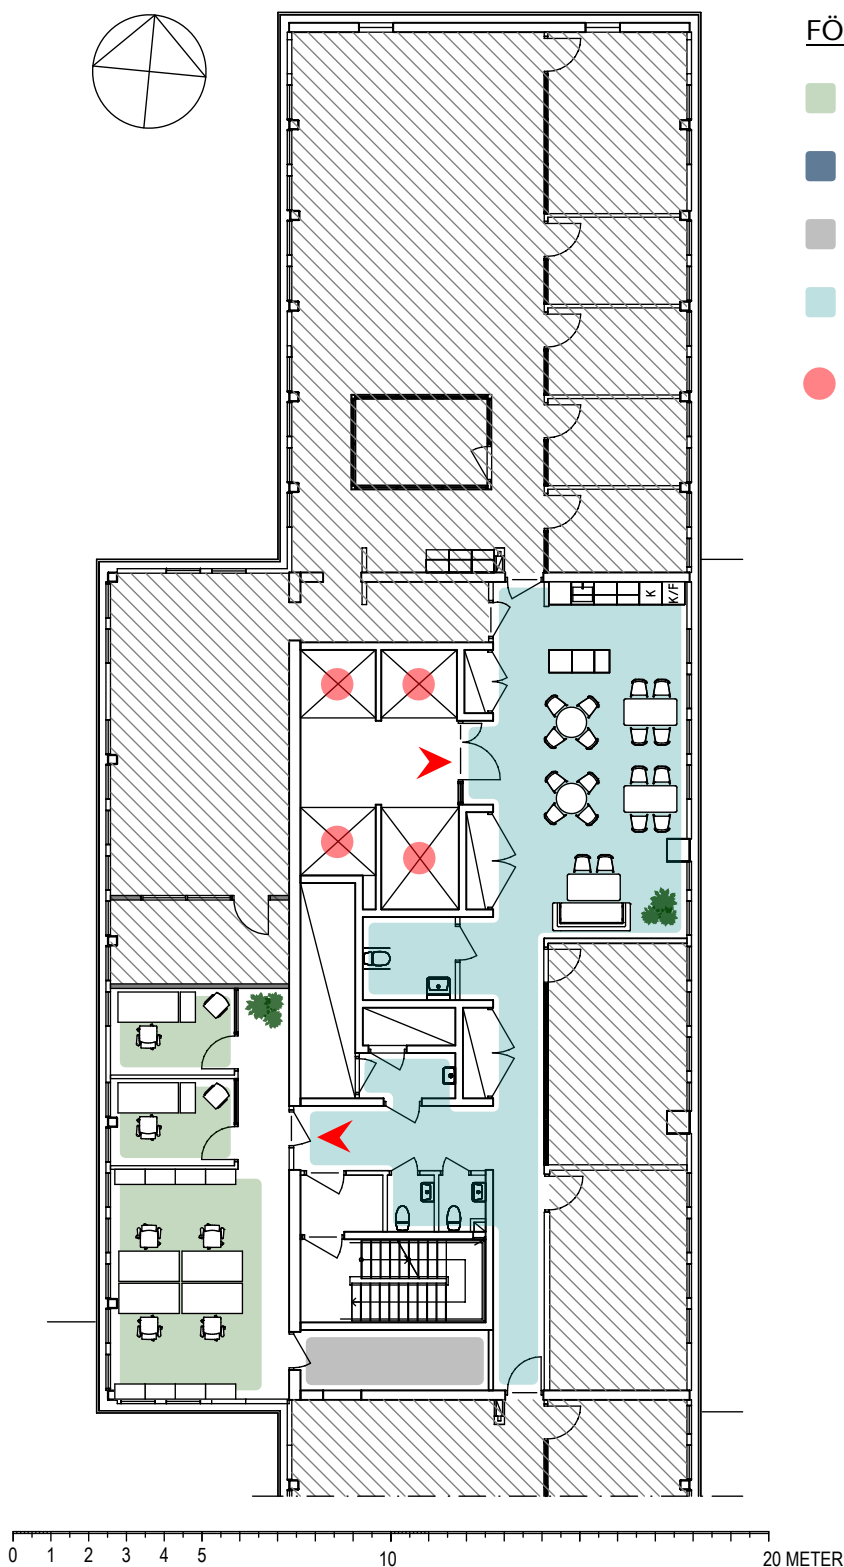

FÖRKLARING

- Arbetsplatser
Bord: 1600x800 mm
- Mötesrum 6p 1 st
- Förråd/kopiering
- Gemensamma utrymmen;
Personal/Pentry/WC/RWC/Städ
- Vertikal kommunikation

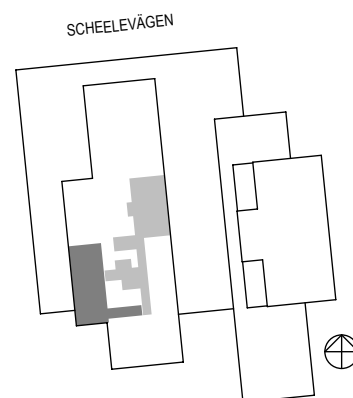

Planlösning

I de flesta fall kan vi anpassa våra lokaler helt efter våra blivande hyresgästers verksamhet och behov. Ta kontakt med oss så ser vi vad denna lokal har för möjlighet för en eventuell anpassning.



Fastighet: Ideon Gateway

Adress: Molekylvägen 10c

Stad: Lund

Storlek: 83 kvm inkl. del i gemensamma utr.

Våning: 15 av 19

Arbetsplatser: 6 st