


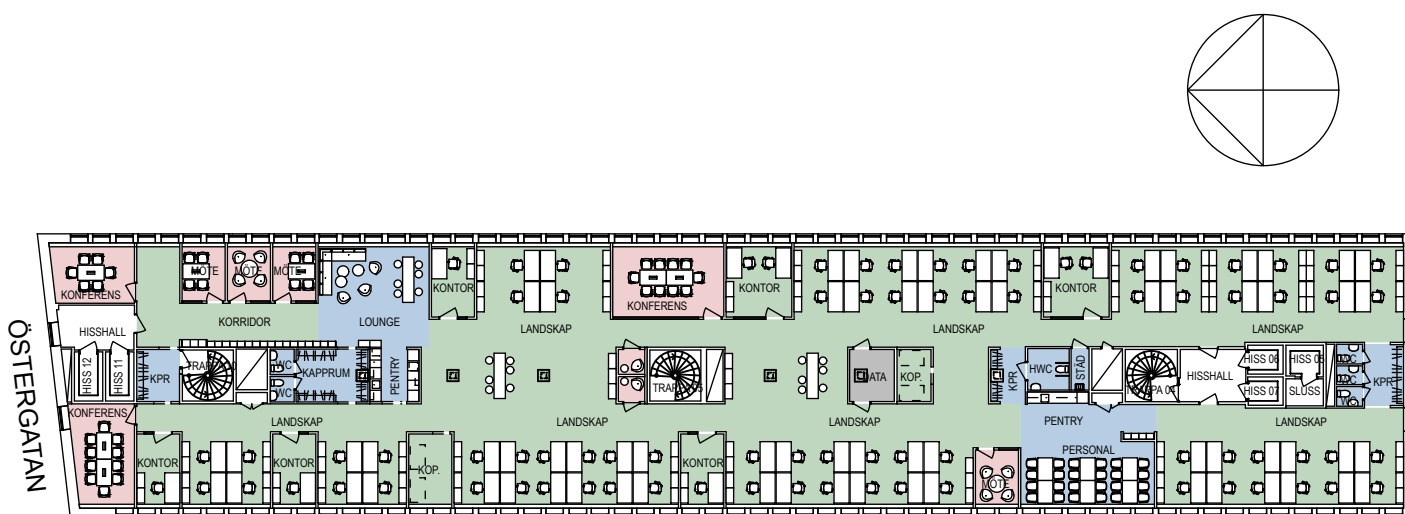

0 5 10 20 30 METER

Planlösning

I de flesta fall kan vi anpassa våra lokaler helt efter våra blivande hyresgästers verksamhet och behov. Ta kontakt med oss så ser vi vad denna lokal har för möjlighet för en eventuell anpassning.



Fastighet: Kv. Erik Menved

Adress: Östergatan

Stad: Malmö

Storlek: ca 880 kvm

Våning: 4 av 8

Arbetsplatser: ca 70 st