



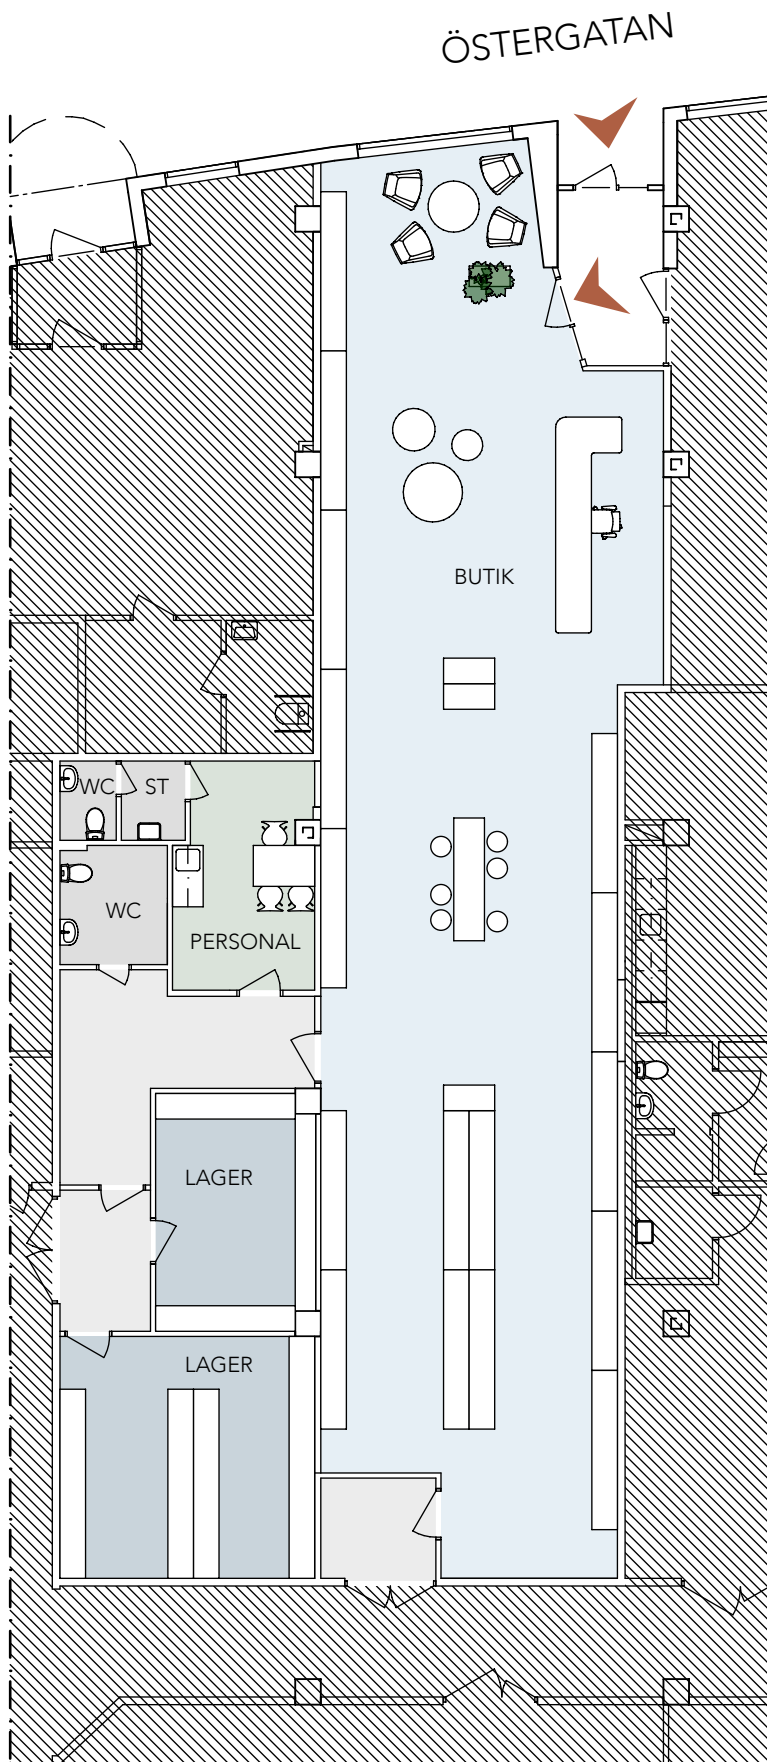

I de flesta fall kan vi anpassa våra lokaler helt efter våra blivande hyresgästers verksamhet och behov. Ta kontakt med oss så ser vi vad denna lokal har för möjlighet för en eventuell anpassning.

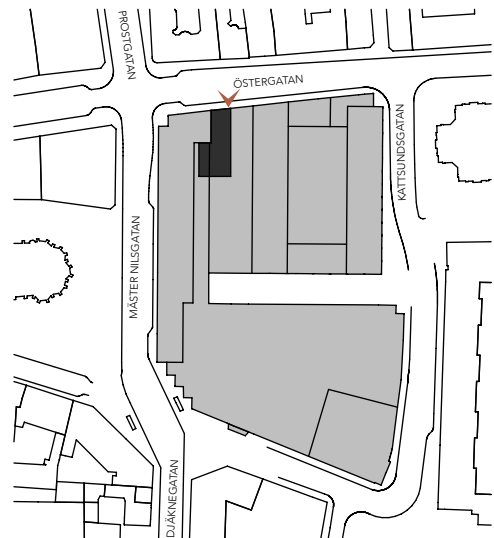

Östergatan 22

Fastighet: Kv Erik Menved 37
 Adress Östergatan 22, Malmö
 Lokalyta: ca 245 kvm
 varav 160 kvm butik
 Våning: 1 av 5
 Antal arbetsplatser: -

