



I de flesta fall kan vi anpassa våra lokaler helt efter våra blivande hyresgästers verksamhet och behov. Ta kontakt med oss så ser vi vad denna lokal har för möjlighet för en eventuell anpassning.

BALTZARSGATAN

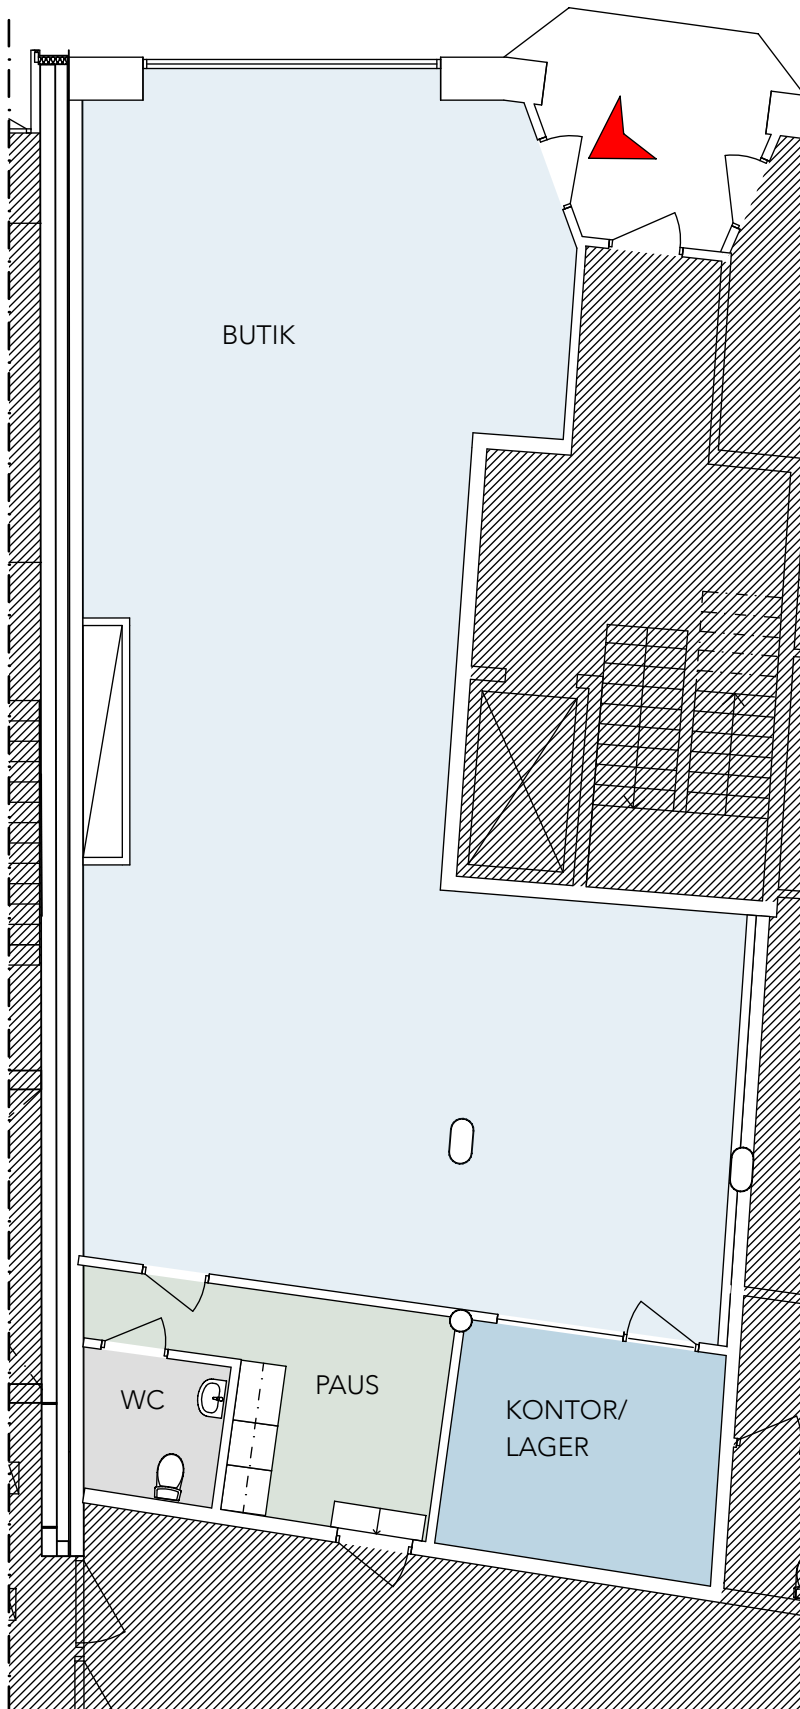

0 1 5 meter

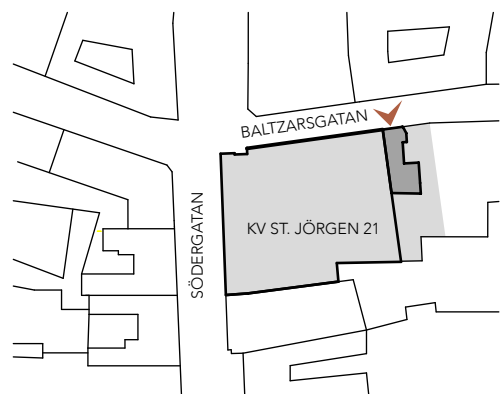

## Baltzargatan 28

Fastighet: Kv Sankt Jörgen 24  
Adress: Baltzarsgatan 28, Malmö  
Lokalyta: ca 133 kvm  
Våning: 1 av 6  
Antal arbetsplatser: -