



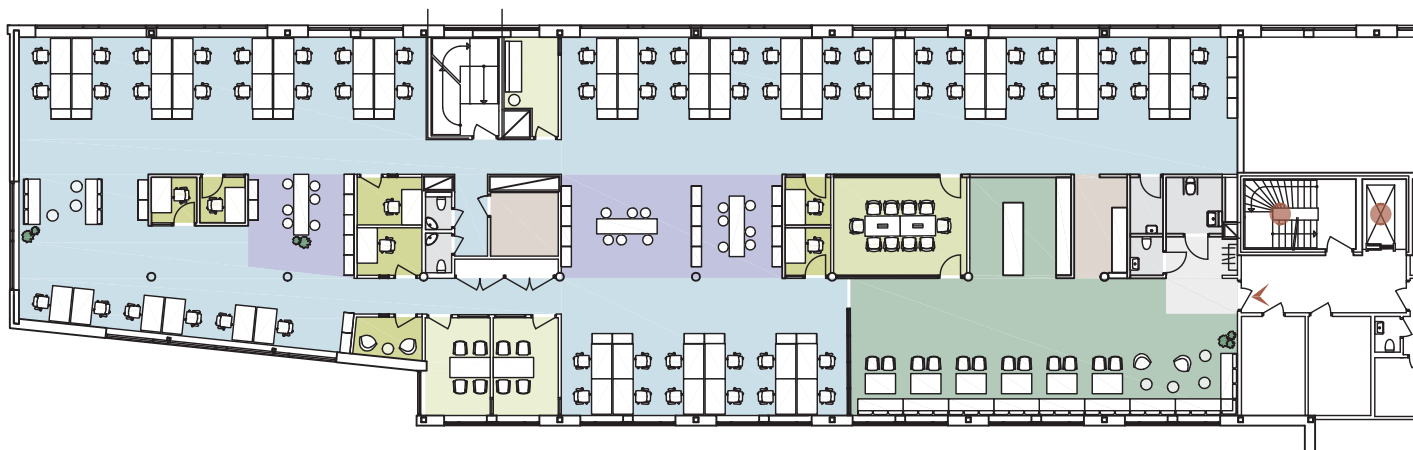

0 1 5 10 meter

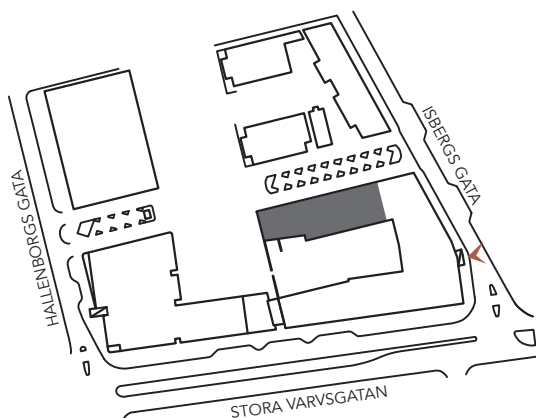

Isbergs gata 2

Fastighet:	Kv Skrovet 6
Adress	Isbergs gata 2, Malmö
Lokalyta:	Ca 660 kvm
Våning:	3-5 av 6
Antal arbetsplatser:	62-66 st



I de flesta fall kan vi anpassa våra lokaler helt efter våra blivande hyresgästers verksamhet och behov. Ta kontakt med oss så ser vi vad denna lokal har för möjlighet för en eventuell anpassning.