

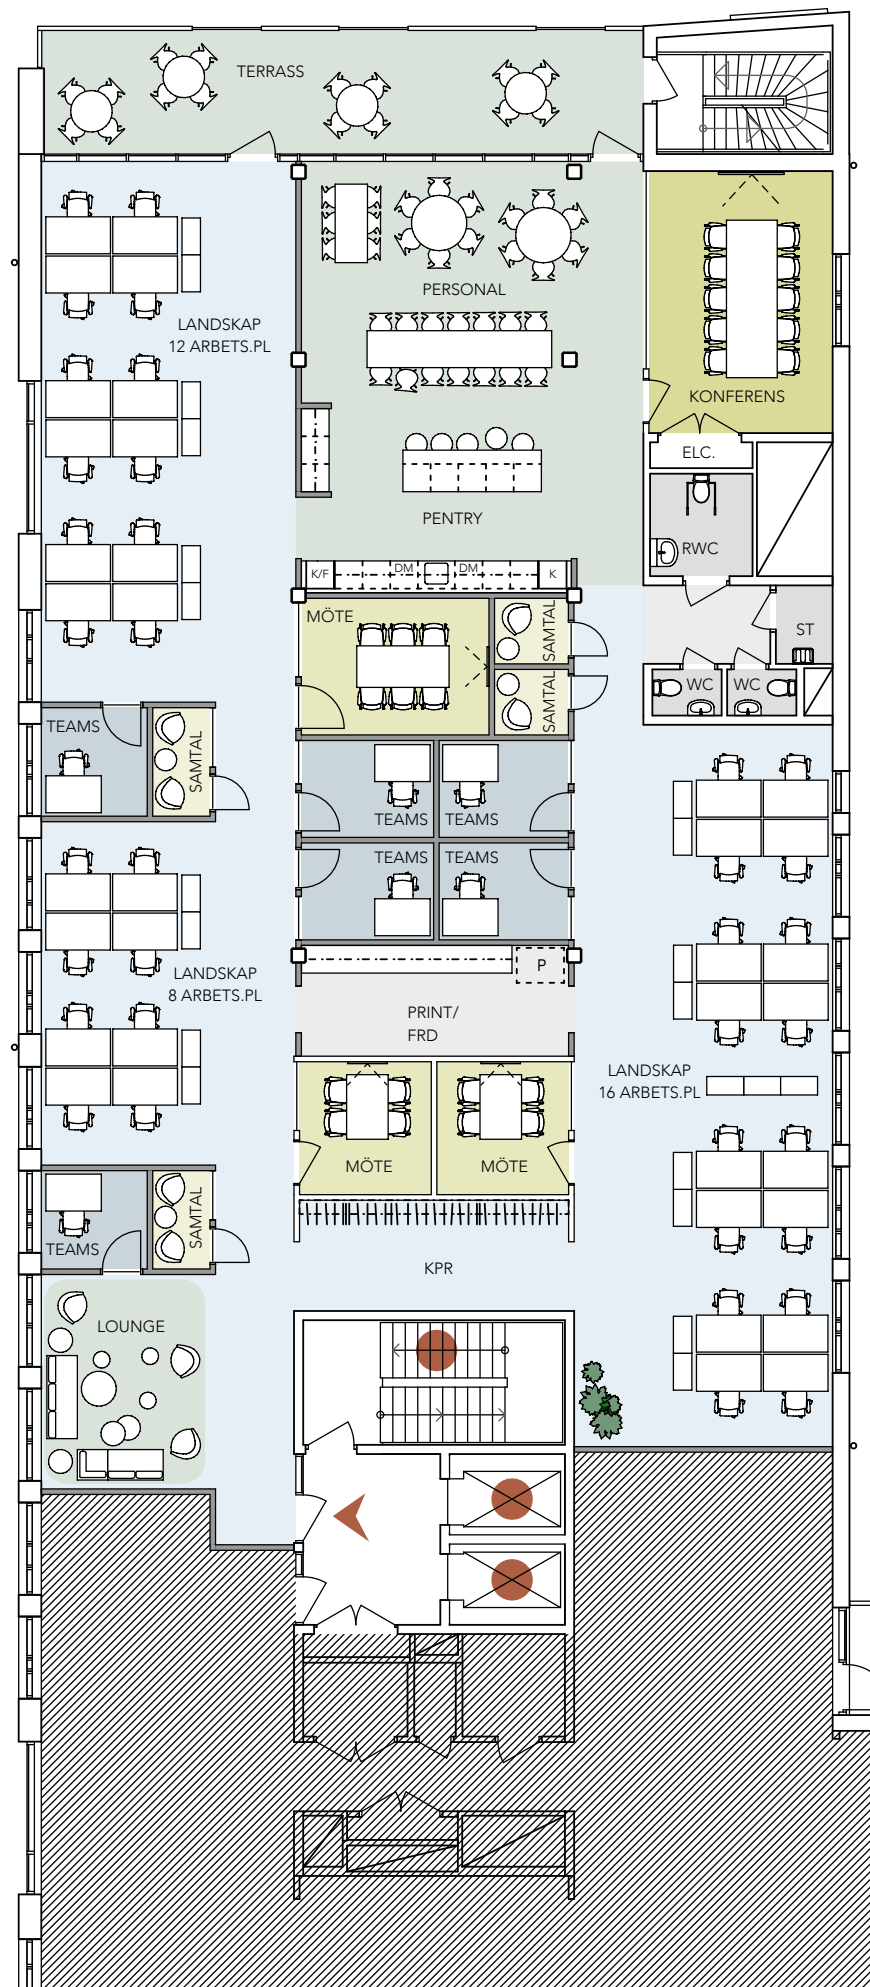


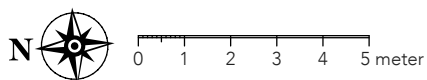

I de flesta fall kan vi anpassa våra lokaler helt efter våra blivande hyresgästers verksamhet och behov. Ta kontakt med oss så ser vi vad denna lokal har för möjlighet för en eventuell anpassning.

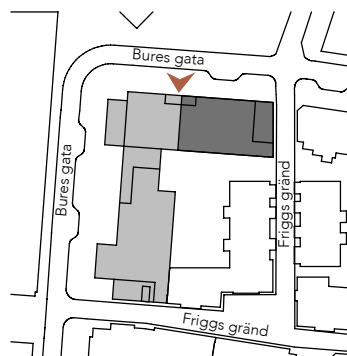

Bures Gata 13A

Fastighet: Kv Bure 3
 Adress: Bures Gata 13A, Malmö
 Lokalyta: ca 459 kvm
 Våning: 3 av 6
 Antal arbetsplatser: 36 st

