



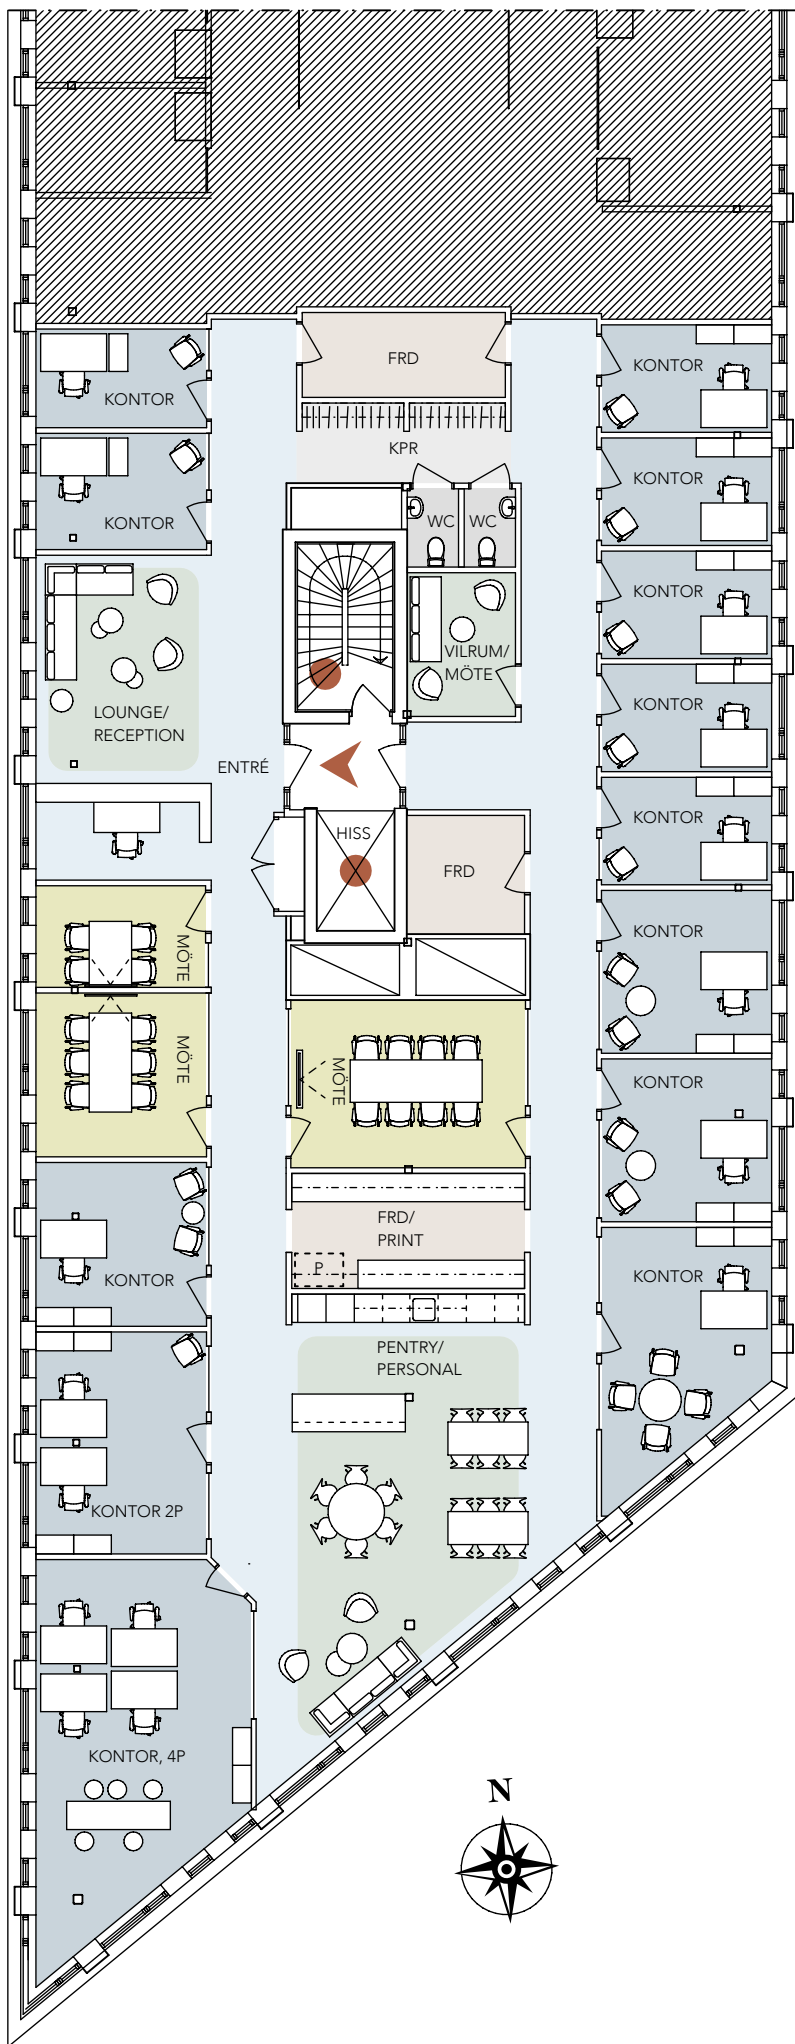

I de flesta fall kan vi anpassa våra lokaler helt efter våra blivande hyresgästers verksamhet och behov. Ta kontakt med oss så ser vi vad denna lokal har för möjlighet för en eventuell anpassning.

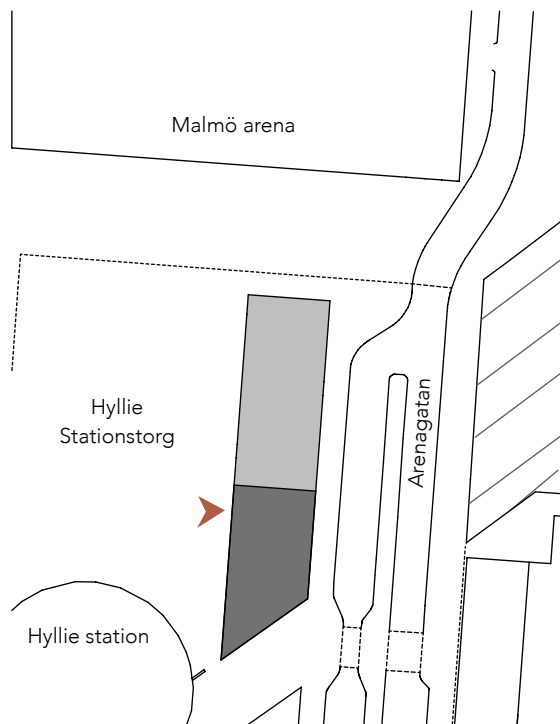

0 1 5 10 meter

Hyllie Stationstorg 13

Fastighet:	Kv Vårdshuset 2
Adress	Hyllie Stationstorg 13, Malmö
Lokalyta:	ca 416 kvm
Våning:	3 av 5
Antal arbetsplatser:	17 st

 **Wihlborgs**