


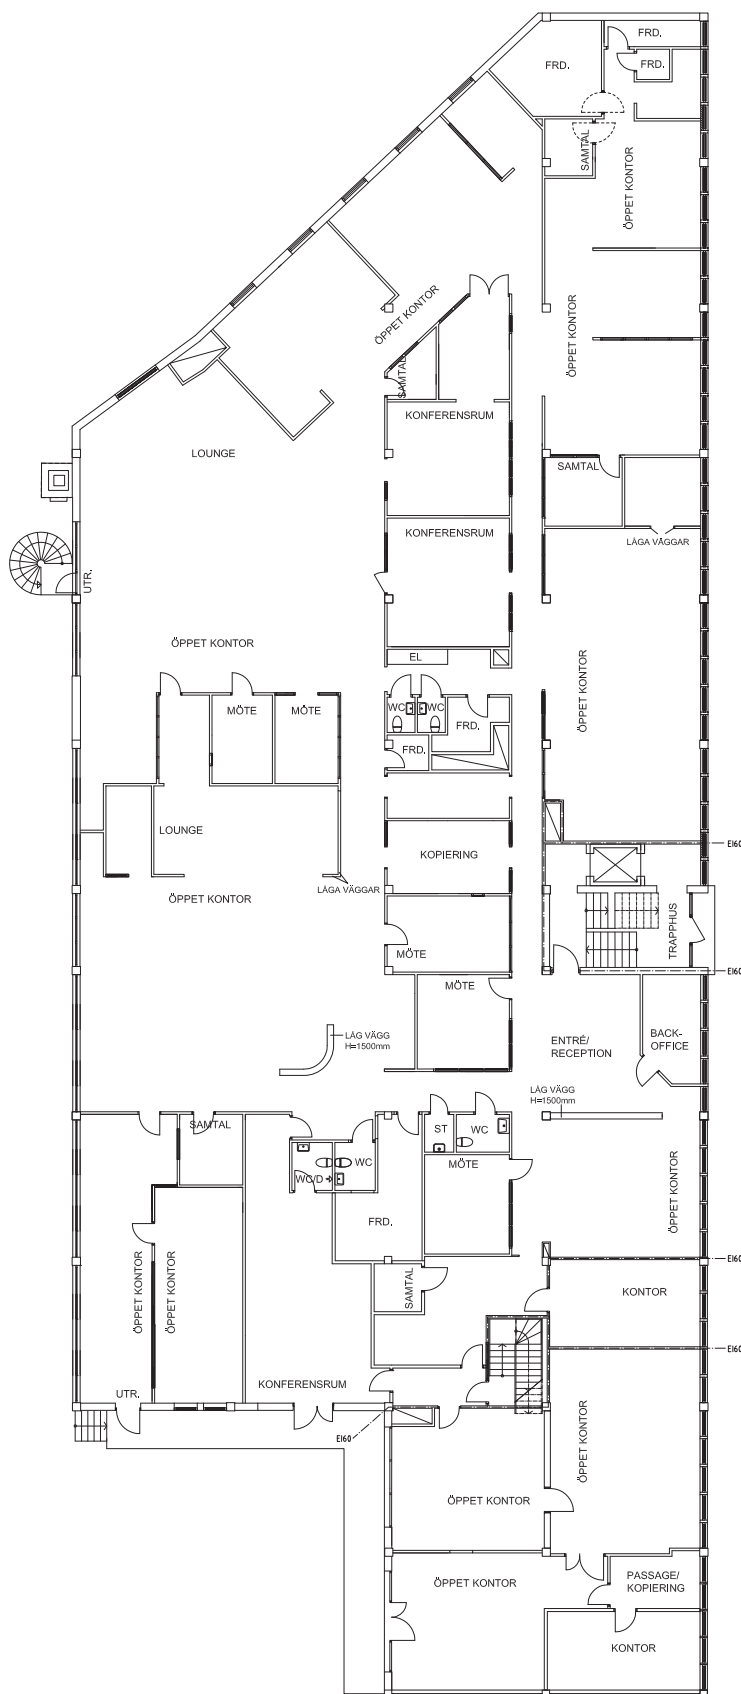

Planlösning

I de flesta fall kan vi anpassa våra lokaler helt efter våra blivande hyresgästers verksamhet och behov. Ta kontakt med oss så ser vi vad denna lokal har för möjlighet för en eventuell anpassning.



Fastighet: Flintan 3

Adress: Lodgatan 3A / Borrgatan 4

Stad: Malmö

Storlek: ca 1291 kvm

Våning: 1 av 2

Arbetsplatser: ca 65-75