




I de flesta fall kan vi anpassa våra lokaler helt efter våra blivande hyresgästers verksamhet och behov. Ta kontakt med oss så ser vi vad denna lokal har för möjlighet för en eventuell anpassning.

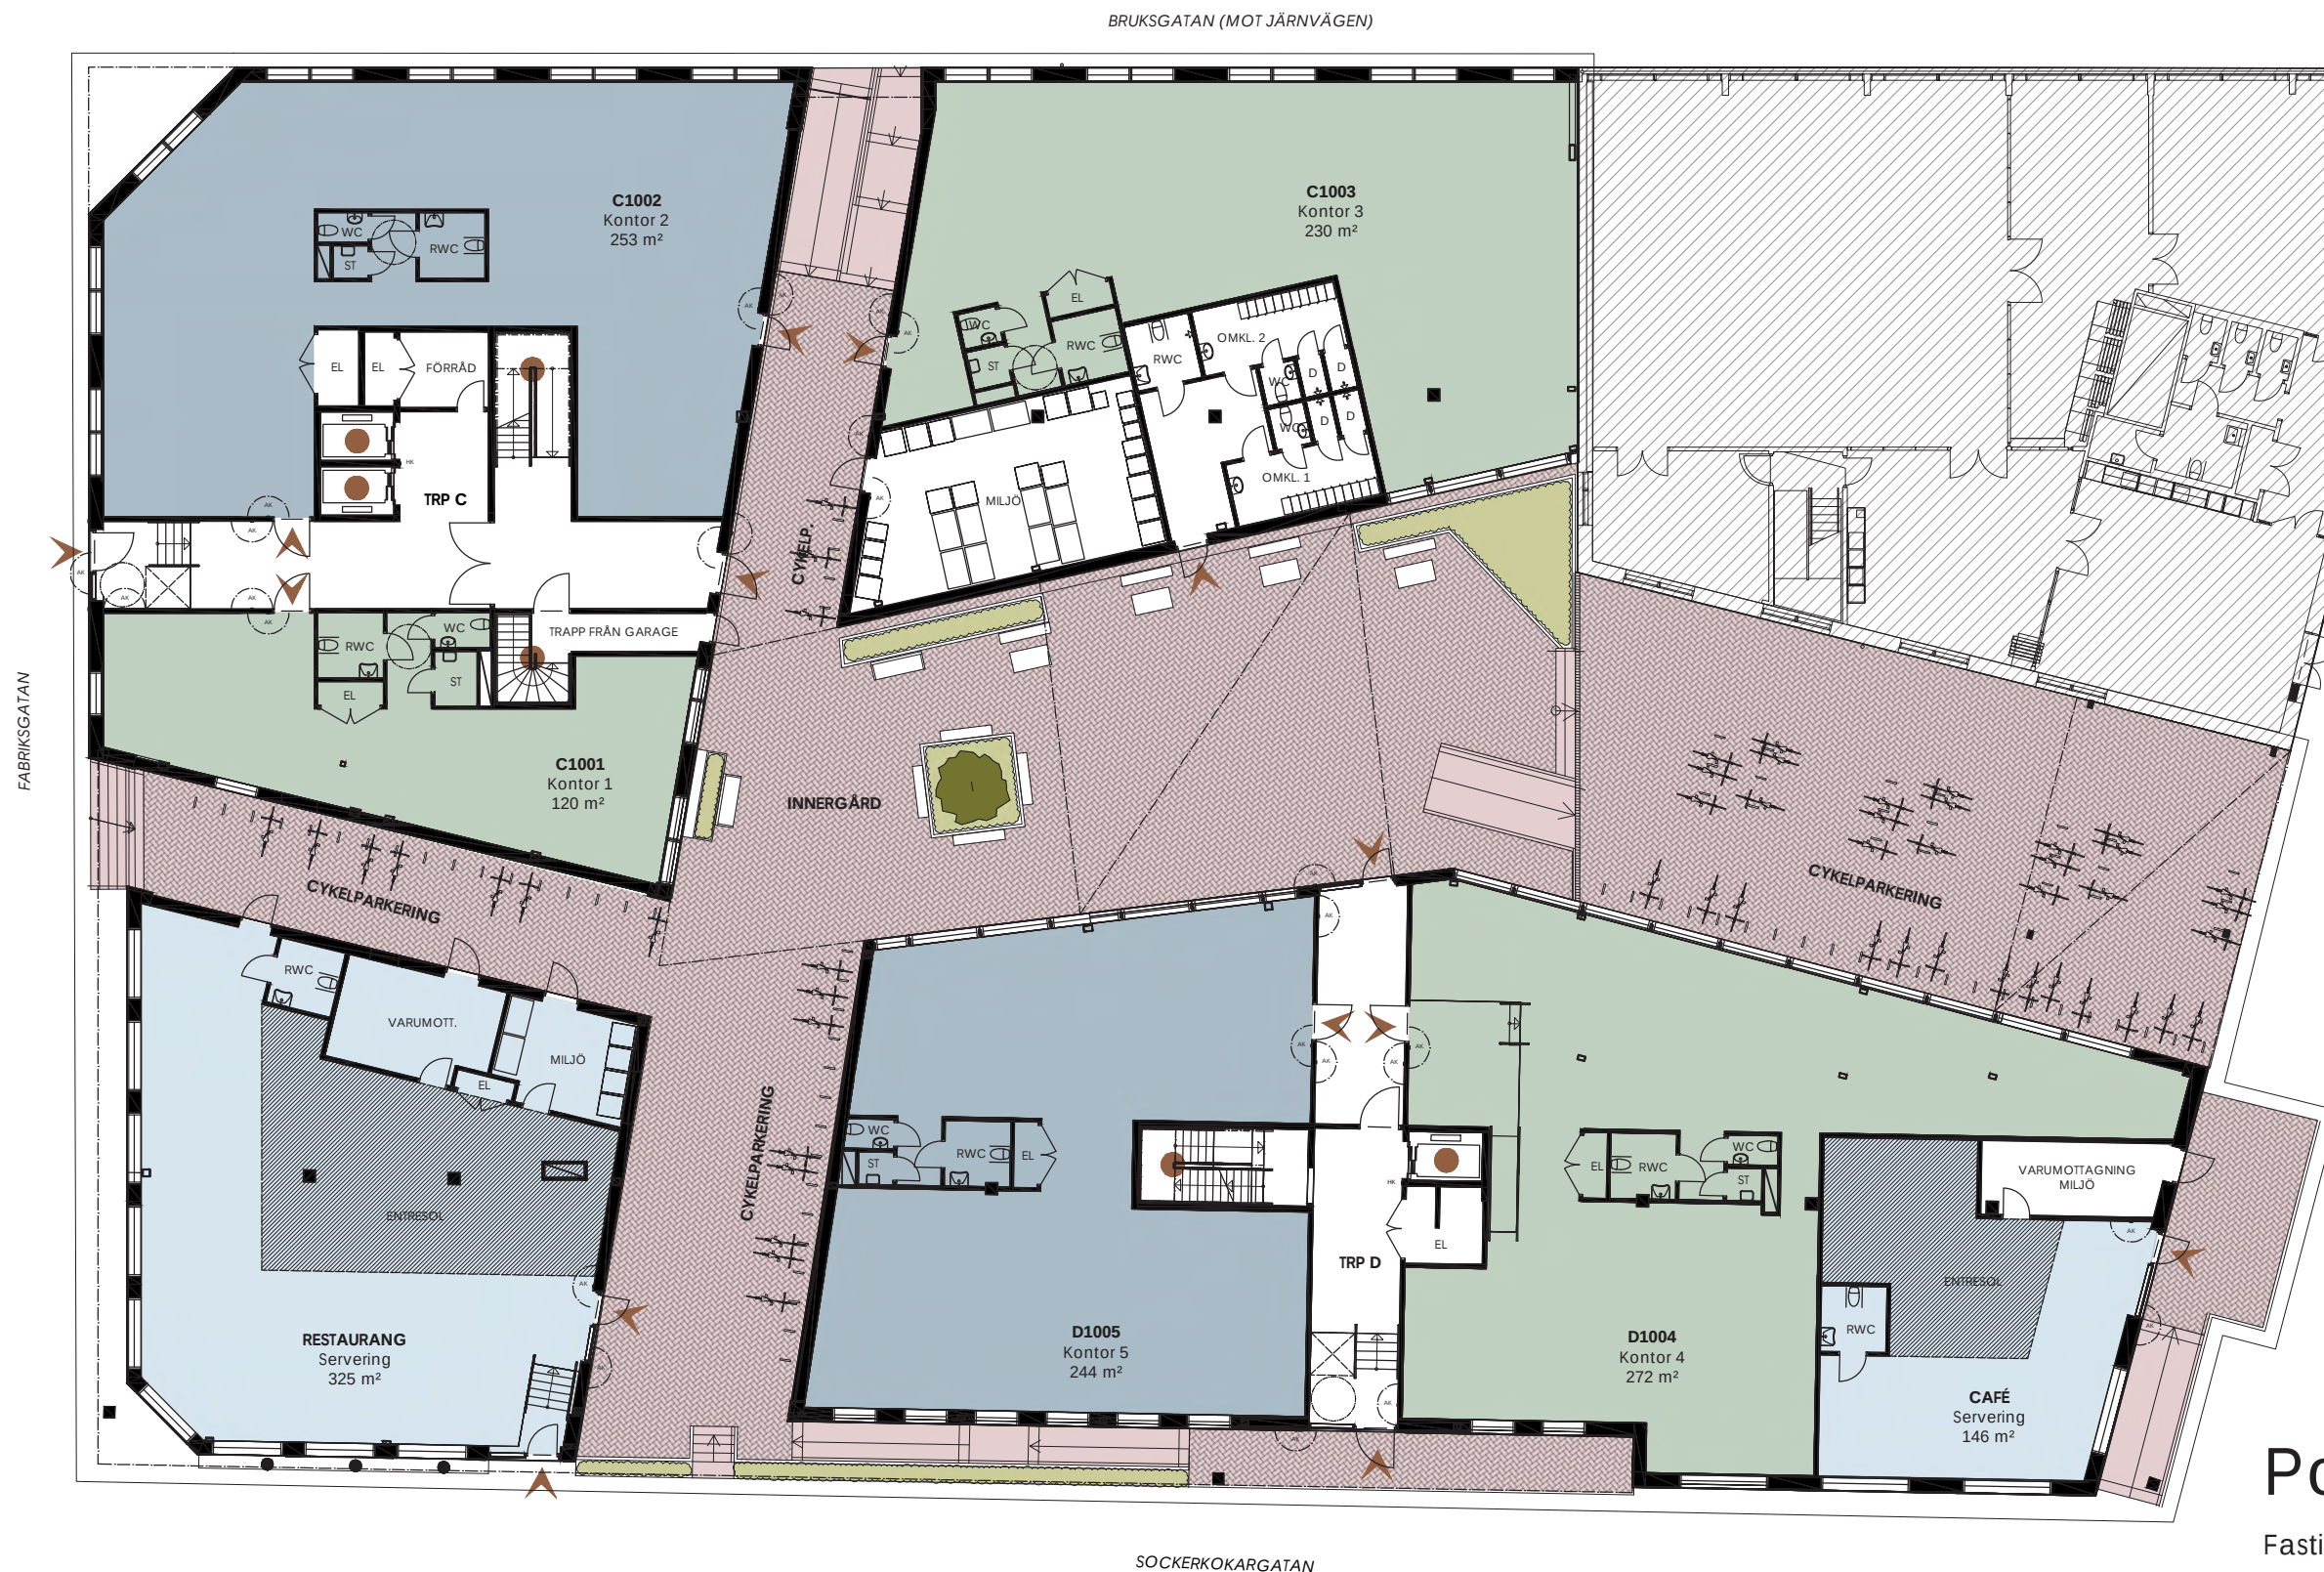

Posthornet

Fastighet: Kv Posthornet 1
Lokalyta: ca 1590 kvm
Våning: 10 av 17
Antal lokaler: 7 st

I de flesta fall kan vi anpassa våra lokaler helt efter våra blivande hyresgästers verksamhet och behov. Ta kontakt med oss så ser vi vad denna lokal har för möjlighet för en eventuell anpassning.



Posthornet

Fastighet: Kv Posthornet 1
Lokalyta: ca 2141 kvm
Våning: **12** av 17
Antal lokaler: 9 st



I de flesta fall kan vi anpassa våra lokaler helt efter våra blivande hyresgästers verksamhet och behov. Ta kontakt med oss så ser vi vad denna lokal har för möjlighet för en eventuell anpassning.




Posthornet

Fastighet: Kv Posthornet 1
Lokalyta: ca 1971 kvm
Våning: **13** av 17
Antal lokaler: 9 st




I de flesta fall kan vi anpassa våra lokaler helt efter våra blivande hyresgästers verksamhet och behov. Ta kontakt med oss så ser vi vad denna lokal har för möjlighet för en eventuell anpassning.

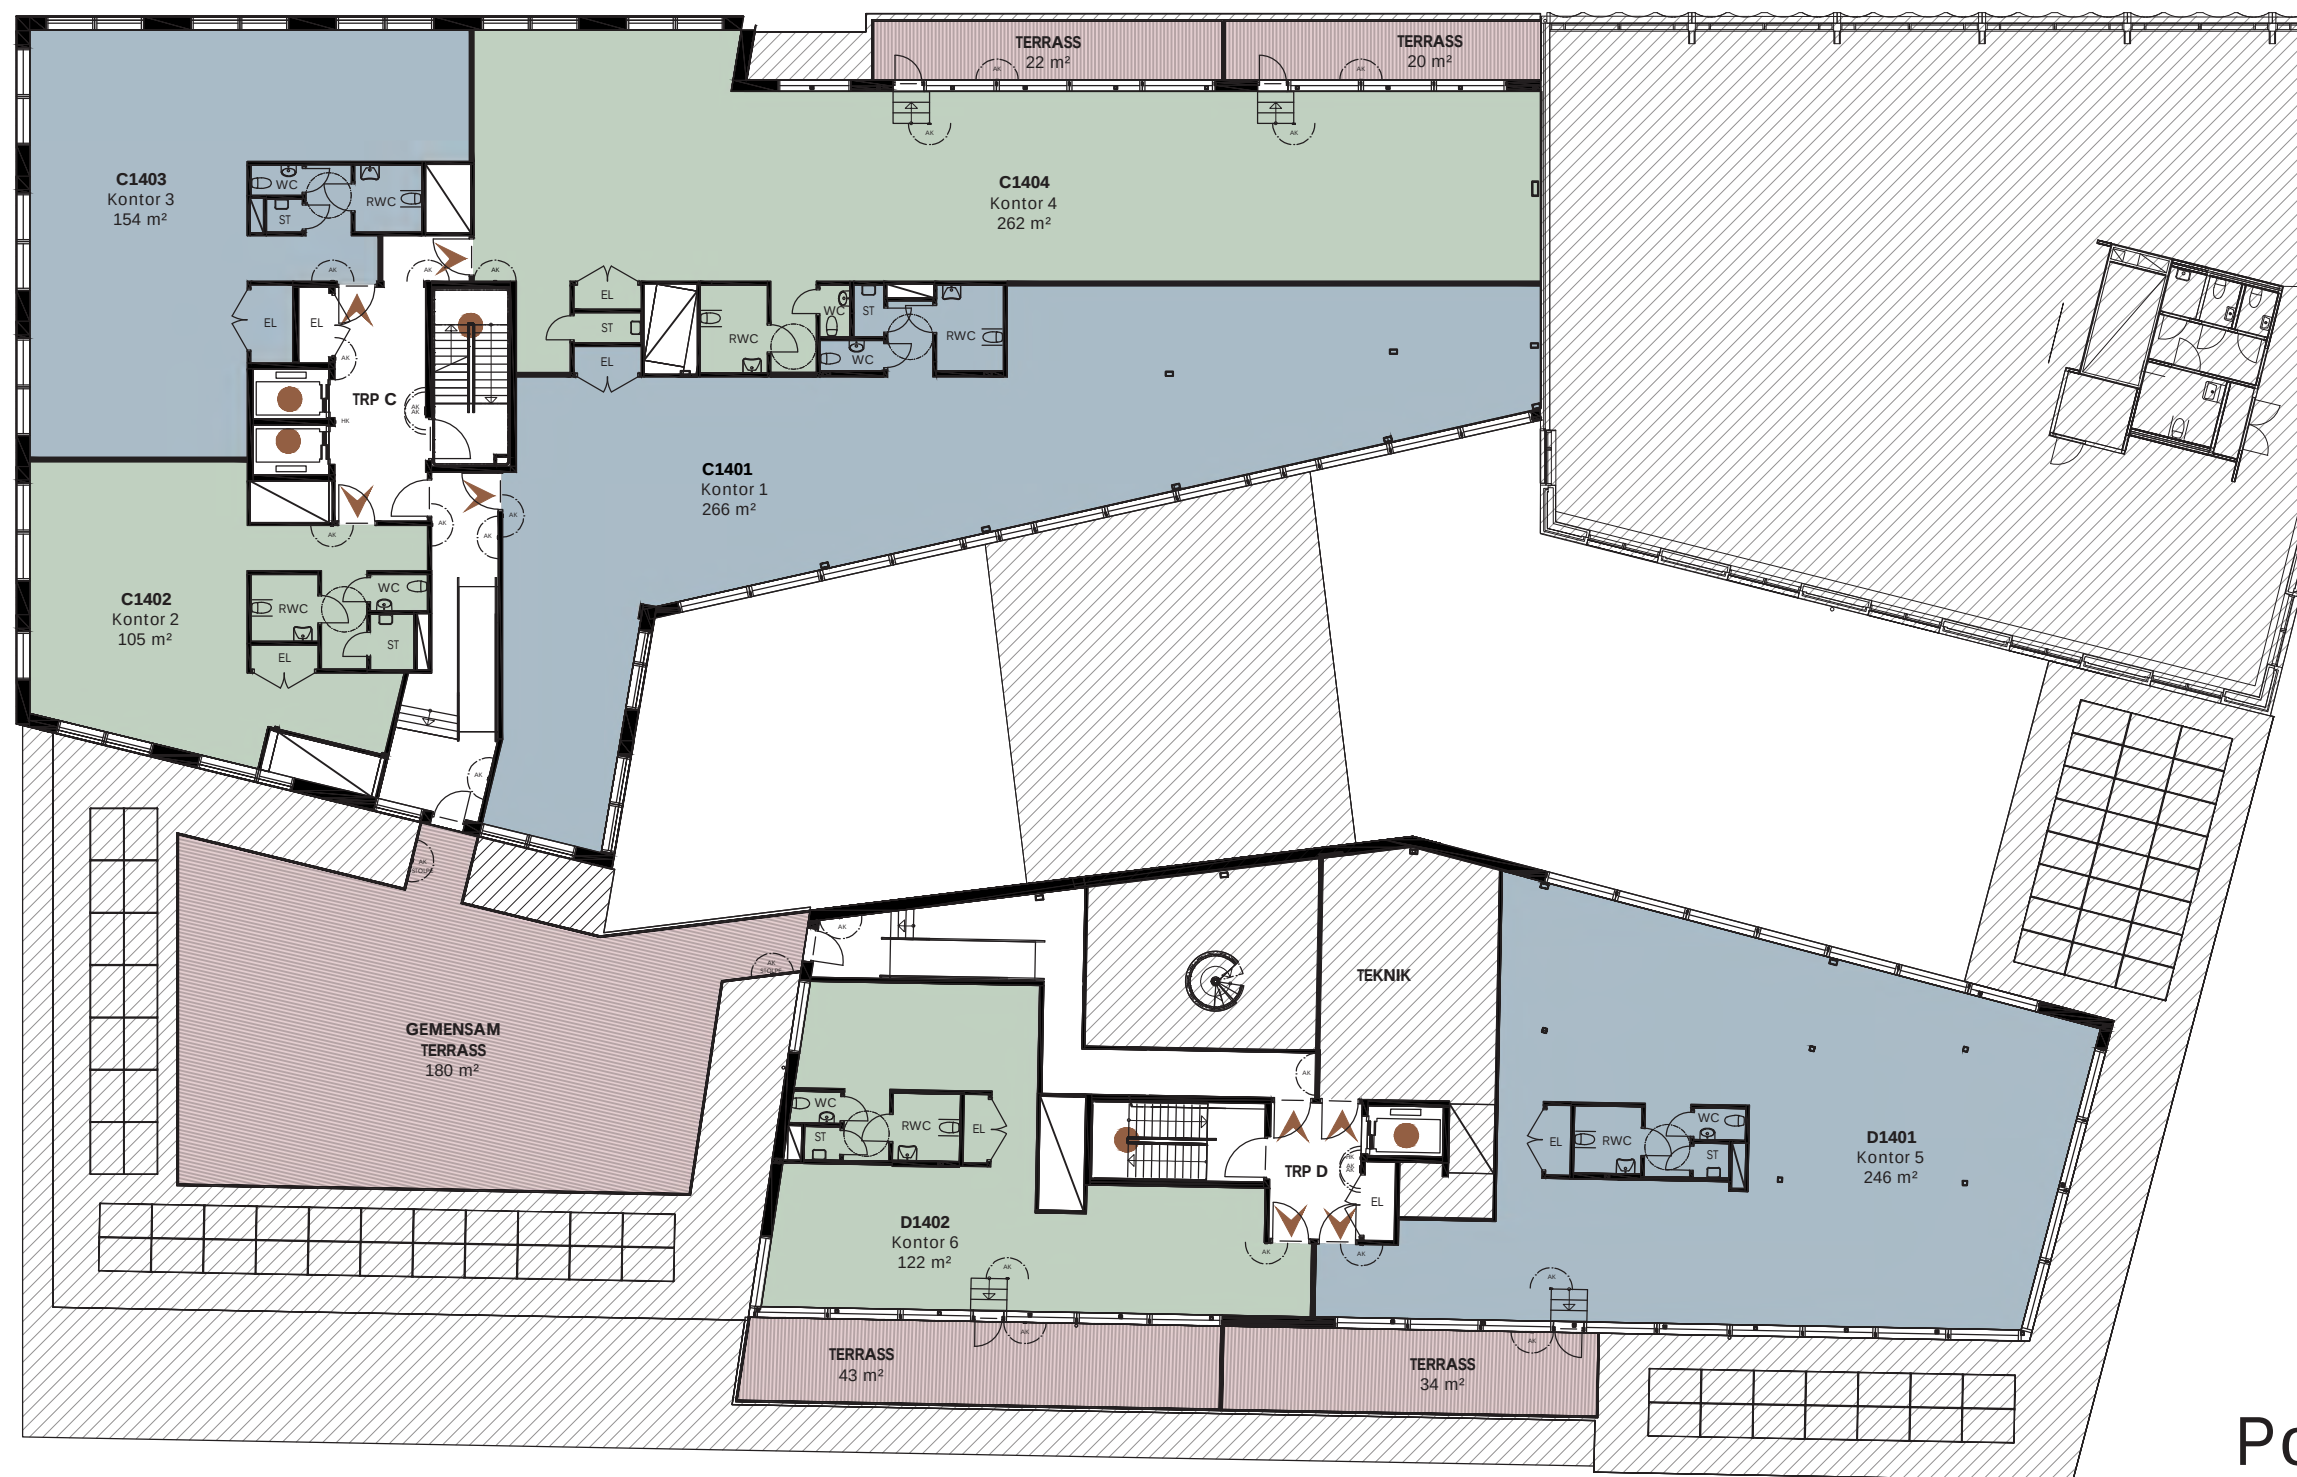

Posthornet

Fastighet: Kv Posthornet 1
Lokalyta: ca 1155 kvm
Våning: **14** av 17
Antal lokaler: 6 st

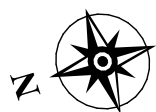


I de flesta fall kan vi anpassa våra lokaler helt efter våra blivande hyresgästers verksamhet och behov. Ta kontakt med oss så ser vi vad denna lokal har för möjlighet för en eventuell anpassning.



Posthornet

Fastighet: Kv Posthornet 1
Lokalyta: ca 456 kvm
Våning: **15** av 17
Antal lokaler: 2 st

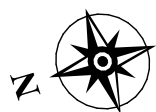

I de flesta fall kan vi anpassa våra lokaler helt efter våra blivande hyresgästers verksamhet och behov. Ta kontakt med oss så ser vi vad denna lokal har för möjlighet för en eventuell anpassning.



Posthornet

Fastighet: Kv Posthornet 1
Lokalyta: ca 440 kvm
Våning: **16** av 17
Antal lokaler: 2 st



SKALA 1:250 (A3-format)

METER

0 5 10 15 20 25





