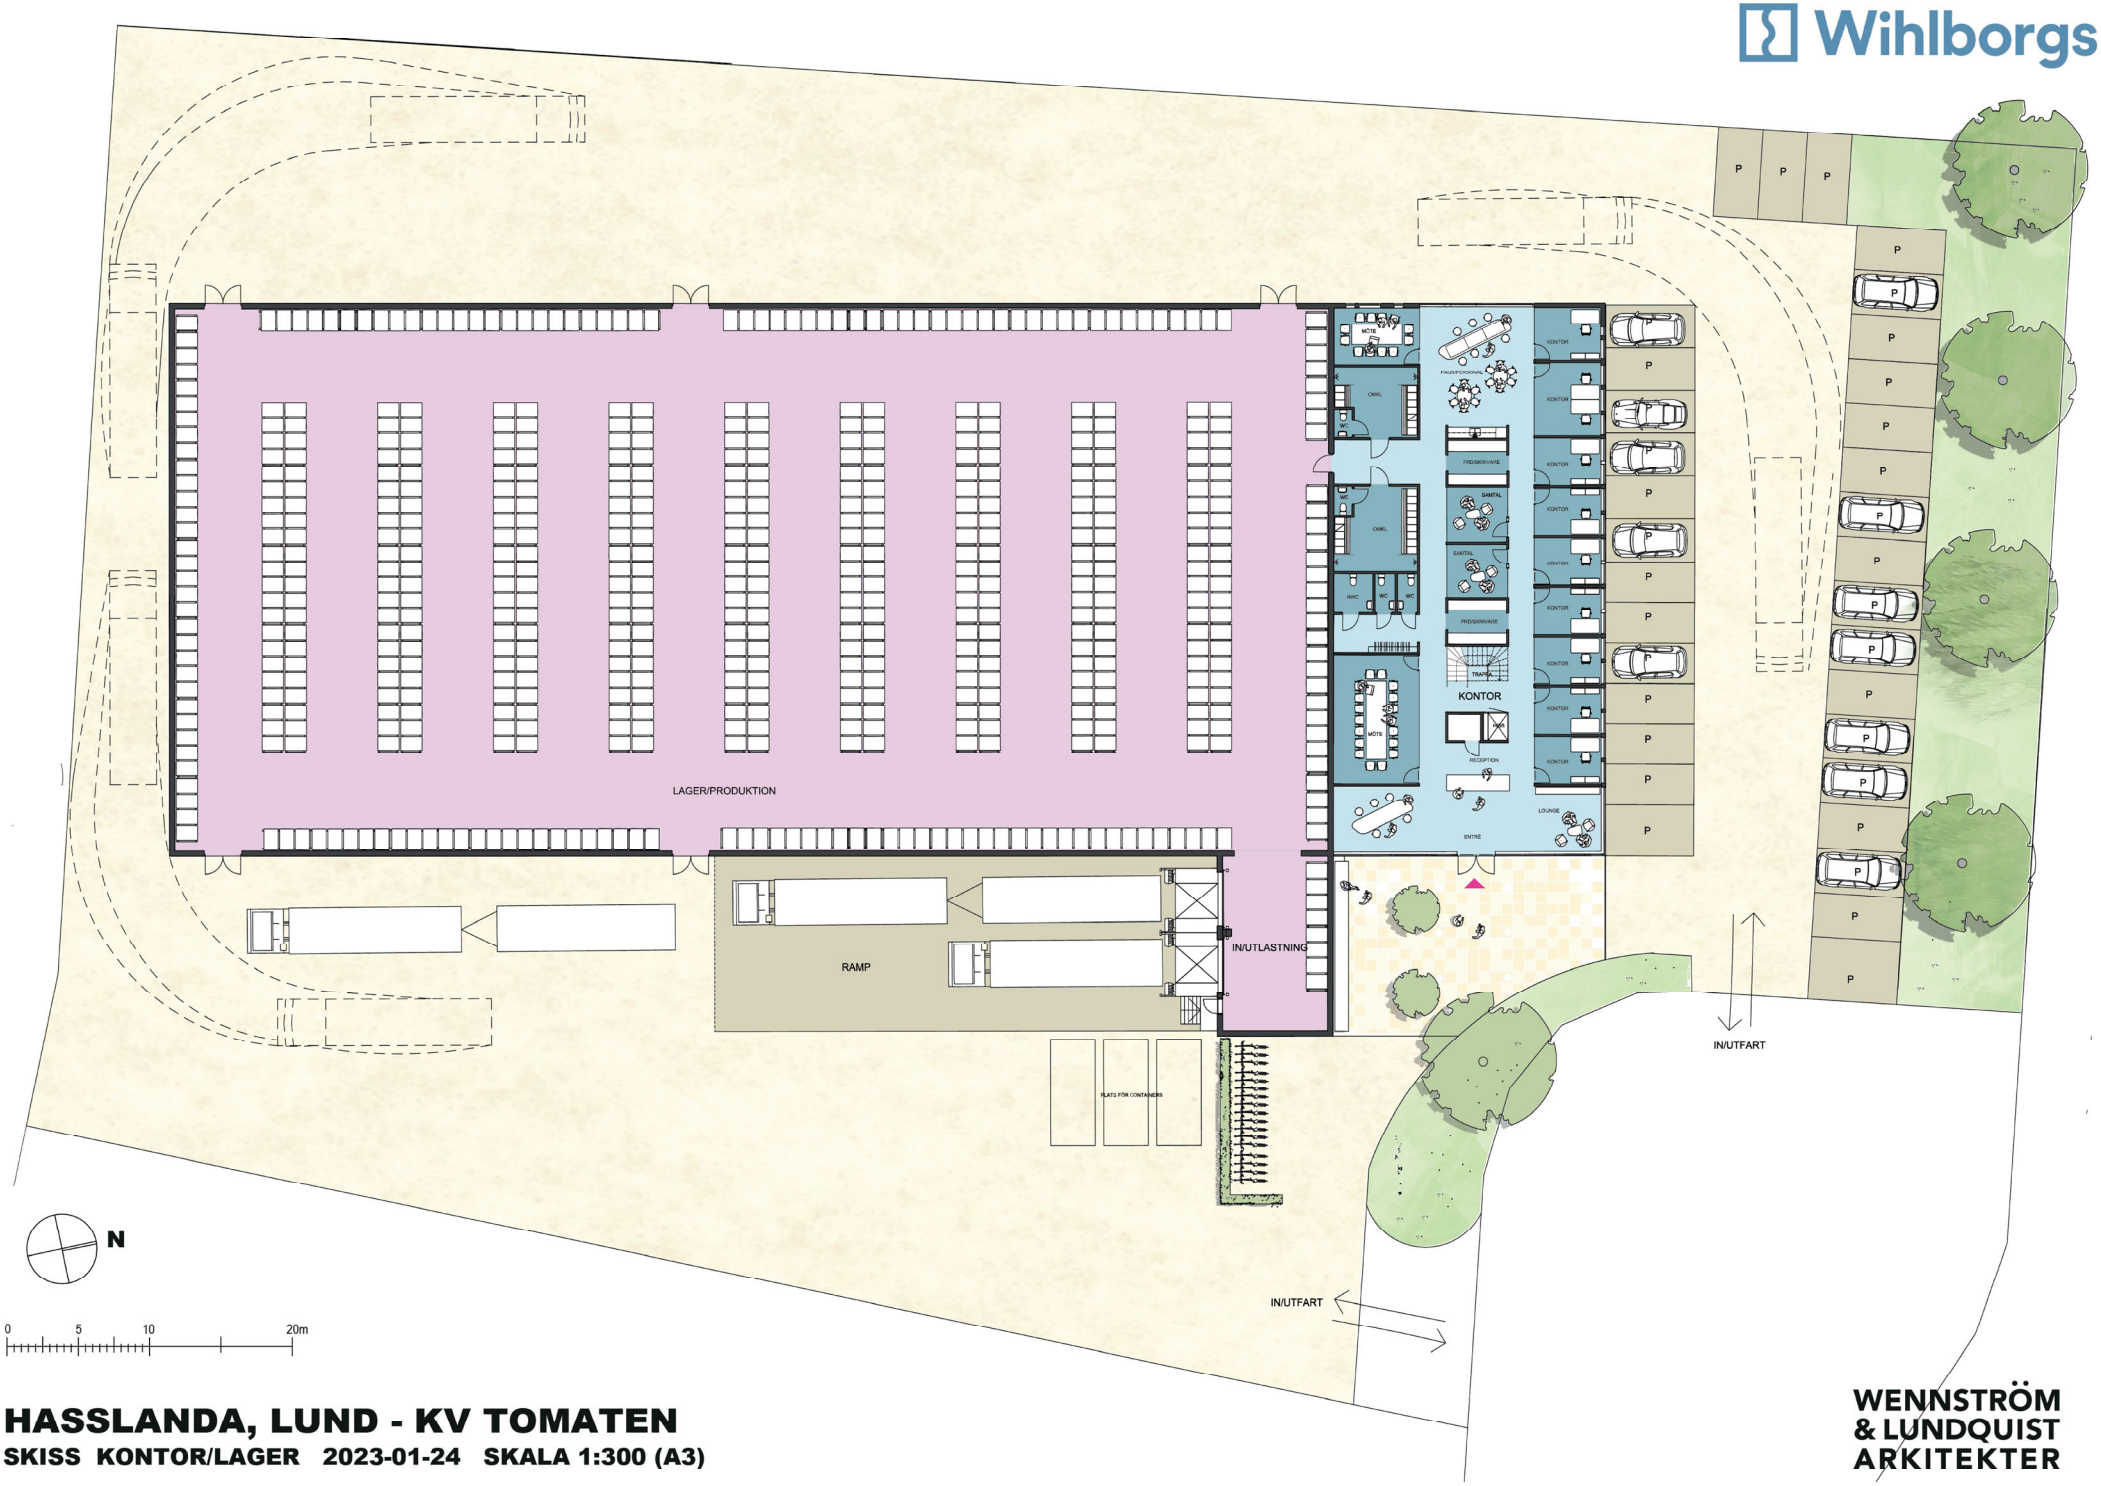

HASSLANDA, LUND - KV TOMATEN

SKISS KONTOR/LAGER 2023-01-24 SKALA 1:300 (A3)

WENNSTRÖM & LUNDQUIST ARKITEKTER