

1300-3200 m² Boplatsen 3



Boplatsgatan 8, Fosie/Jägersro, Malmö

Lokalen

Boplatsgatan 8, Fosie/Jägersro, Malmö

Kontorslokaler belägna på ett utmärkt skyltläge i Fosie med tillgång till gemensam reception/loungeyta, konferensdel, hörsal, restaurang, och en charmig trädgård.

Här finns möjlighet att hyra ytor från 1350 kvm upp till 3200 kvm. Lokalerna kan anpassas efter önskemål till såväl öppna landskap som effektiv rumsindelning. På ett och samma våningsplan ryms 1350 kvm.

Fastigheten ligger bra kommunikationsmässigt nära motorvägen och med fria parkeringsplatser utanför dörren. För de som inte är bilburna finns busshållplats mycket nära.

Fastighet	Boplatsen 3
Stad	Malmö
Område	Fosie/Jägersro
Storlek:	ca 1300-3200 m²
Våning	1-3
Tillträde	Enl.ök



Om fastigheten

Fosies nya mötesplats

Boplatsten erbjuder både kontors- och lagerytor. Här finns ett nytt konferenscenter och mötesplats med en utmärkt lunchrestaurang. Foajén vid huvudentrén erbjuder en reception med härliga loungeytor.

Konferens och service

I vår mysiga lounge och reception kan du träffa dina kunder, sätta dig och jobba i väntan på ett möte, ta en kaffe eller ses på en AW och spela shuffleboard. Här kan du hyra utbildningslokal och konferensrum.

Grönskan finns både utanför inhägnad innergård som erbjuder dig en härlig rofylld känsla.

Nära till det mesta

Fastigheten har ett utmärkt skyltläge mot E65 och stora generösa parkeringsytor. Jägersro shoppingcenter finns ett stenkast bort om du vill shoppa på lunchen eller klara av ärenden på väg hem.

Område

Fosie och Jägersro bildar tillsammans Malmös största företagsområde. Här finns allt – till och med en travbana. Jägersro center och de många bilhandlarna lockar mycket folk, och de goda kommunikationsmöjligheterna har gjort området till en samlingsplats för företag i alla storlekar och branscher.

Se alla lediga lokaler i Fosie och Jägersro


Service


Frukost- och lunchrestaurang finns i fastigheten.

Konferenslokalerna är nyrenoverade och utrustade med modern digital teknik. Utanför konferensrummen finns luftiga mingelytor för fika eller gruppövningar. På Jägersro Center som ligger ett par minuters bilfärd från fastigheten finns service som bank, systembolag, mataffär samt ett större utbud av restauranger.

Kommunikation

Fastigheten ligger utmed E65. Yttre och Inre Ringvägen ligger nära och tar dig snabbt ut på övriga Europavägar. Bussförbindelse finns inom gångavstånd på Käglingevägen. Körtid ca 7 minuter till Hyllie tågstation och ca 12 minuter till Centralstationen. Snabb kommunikation till flygplatsen.

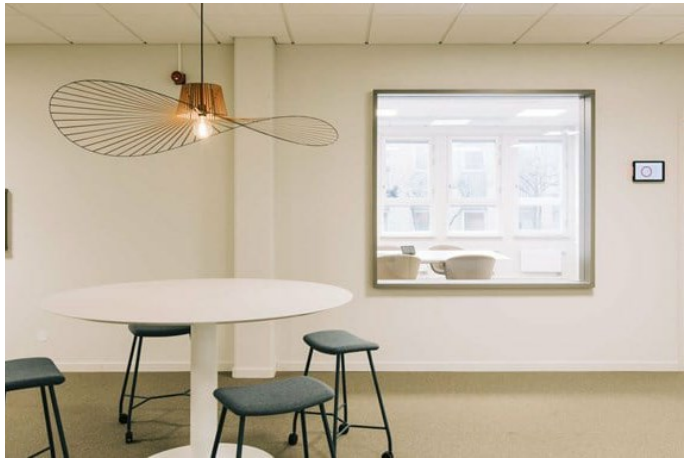


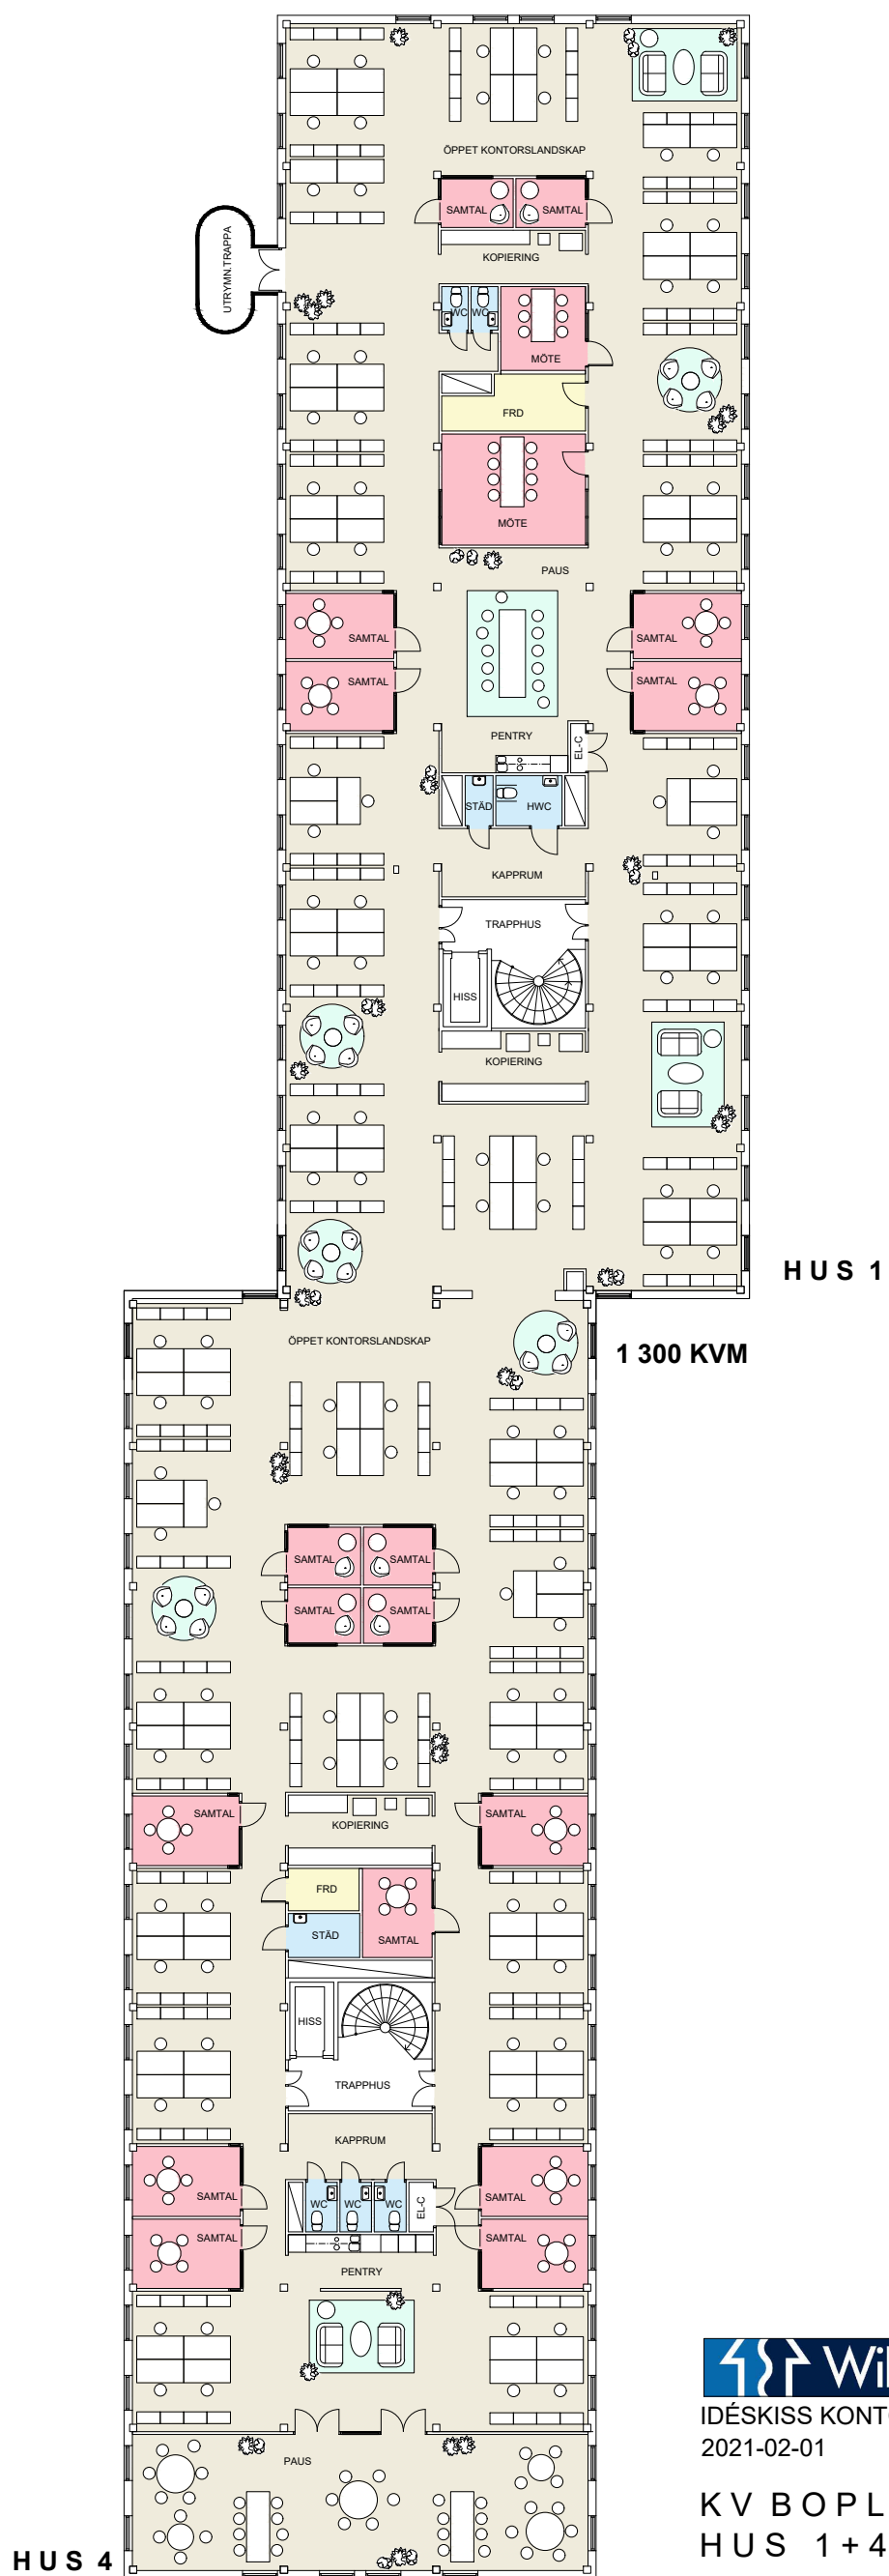

IDÉSKISS KONTORSLOKAL
2021-02-01

NEW LINE ARKITEKTER AB

KV BOPLATSEN 3 MALMÖ
HUS 1+4 PLAN 2 1:250

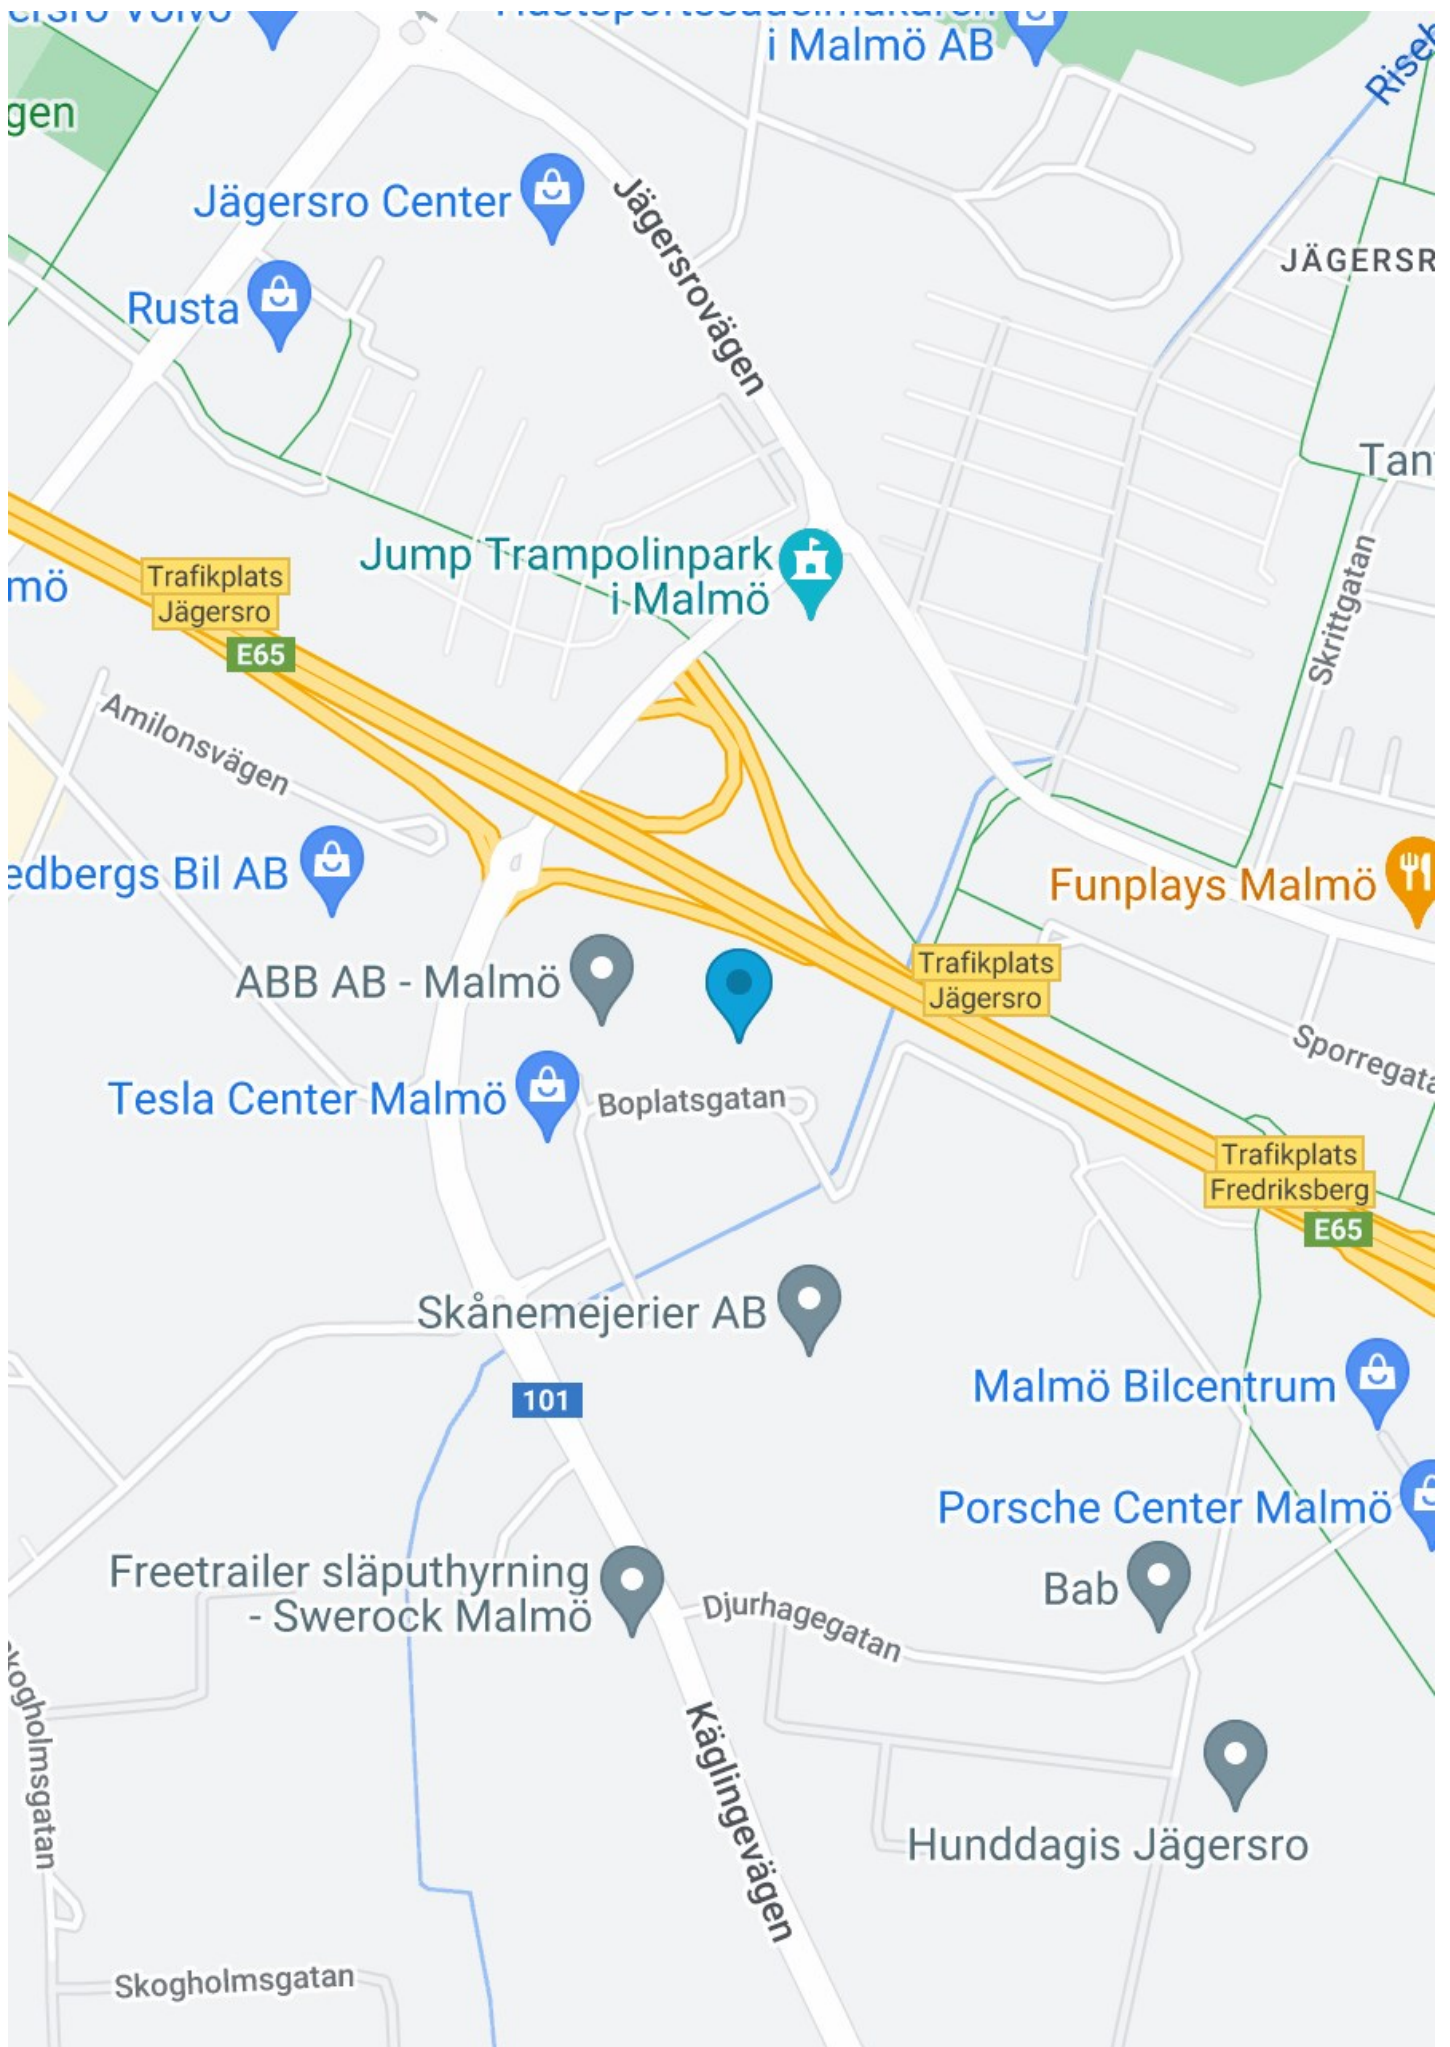

Välkommen till oss på Wihlborgs

När vi trivs på jobbet, då trivs vi med det mesta.

På Wihlborgs ser vi det som vår huvuduppgift att hjälpa er i näringslivet att hitta de perfekta kontoren och lokalerna där ni ska trivas och tycka att det är kul att jobba.

Och eftersom att vi är störst i Öresundsregionen så har vi oftast en hel del att erbjuda. Både nya hyresgäster och befintliga som behöver större eller mindre lokaler.

Jag hoppas att lokalförslaget här motsvarar era förväntningar.

Skulle det inte göra det, så har vi fler alternativ som jag gärna visar er. Vill du själv ta en titt på våra fastigheter eller läsa mer om oss så gör du det enkelt på vår hemsida.

Välkommen att höra av dig!



Cecilia Jönsson
Wihlborgs Malmö
Telefon 040-661 97 03
cecilia.jonsson@wihlborgs.se

Vårt miljöarbete

Vi har många lagar och förordningar att hålla oss till när det gäller miljön, men vi vill gå längre än så, det går alltid att göra mer. Läs mer om vårt arbete kring miljö och hållbart företagande på wihlborgs.se/CSR