

300-2500 m² Råbyholm 5

Landerigränden 4, Råbyholm, Lund

Lokalen

Landerigränden 4, Råbyholm, Lund

Skapa er framtida arbetsplats – flexibla kontor i topläge med maximal synlighet! Välkommen till en arbetsmiljö utöver det vanliga – där moderna kontorslokaler möter flexibilitet och synlighet i absolut toppklass. Här erbjuds ni upp till 2 500 kvm kontorsyta fördelat på fyra våningsplan, med möjlighet att anpassa ytan helt efter era behov. Det strategiska skyltläget mot E22 ger er verksamhet en unik exponering – perfekt för er som vill synas och stärka ert varumärke. Med utmärkt kommunikation, närhet till kollektivtrafik och parkering precis utanför dörren, blir arbetsdagen både smidig och effektiv. Här får ni en plats att växa, inspireras och skapa långsiktig framgång.

Fastigheten

Råbyholm 5

Stad

Lund

Område

Råbyholm

Storlek:

ca 300-2500 m²

Arbetsplatser

10-100

Tillträde

Enl.ök



Om fastigheten

Område Service

90 meter från fastigheten ligger ett hotell med restaurang och konferenslokaler. Här hittar du även parkeringsgarage och ytterligare lunchalternativ. Genom närheten till Lunds centrala delar finns ett stort utbud av kommersiell- och offentlig service lättillgängligt.

Miljöcertifiering



EU GreenBuilding

Kommunikation


Till fastigheten finns mycket goda kommunikationsmöjligheter, framförallt genom närheten till avfarten från E22:an men också via bussförbindelser i form av stadsbuss, regionbussar samt flygbuss.




Kv. Råbyholm 5
Landerigränden 4, Lund
Plan 2
ca 309 m²

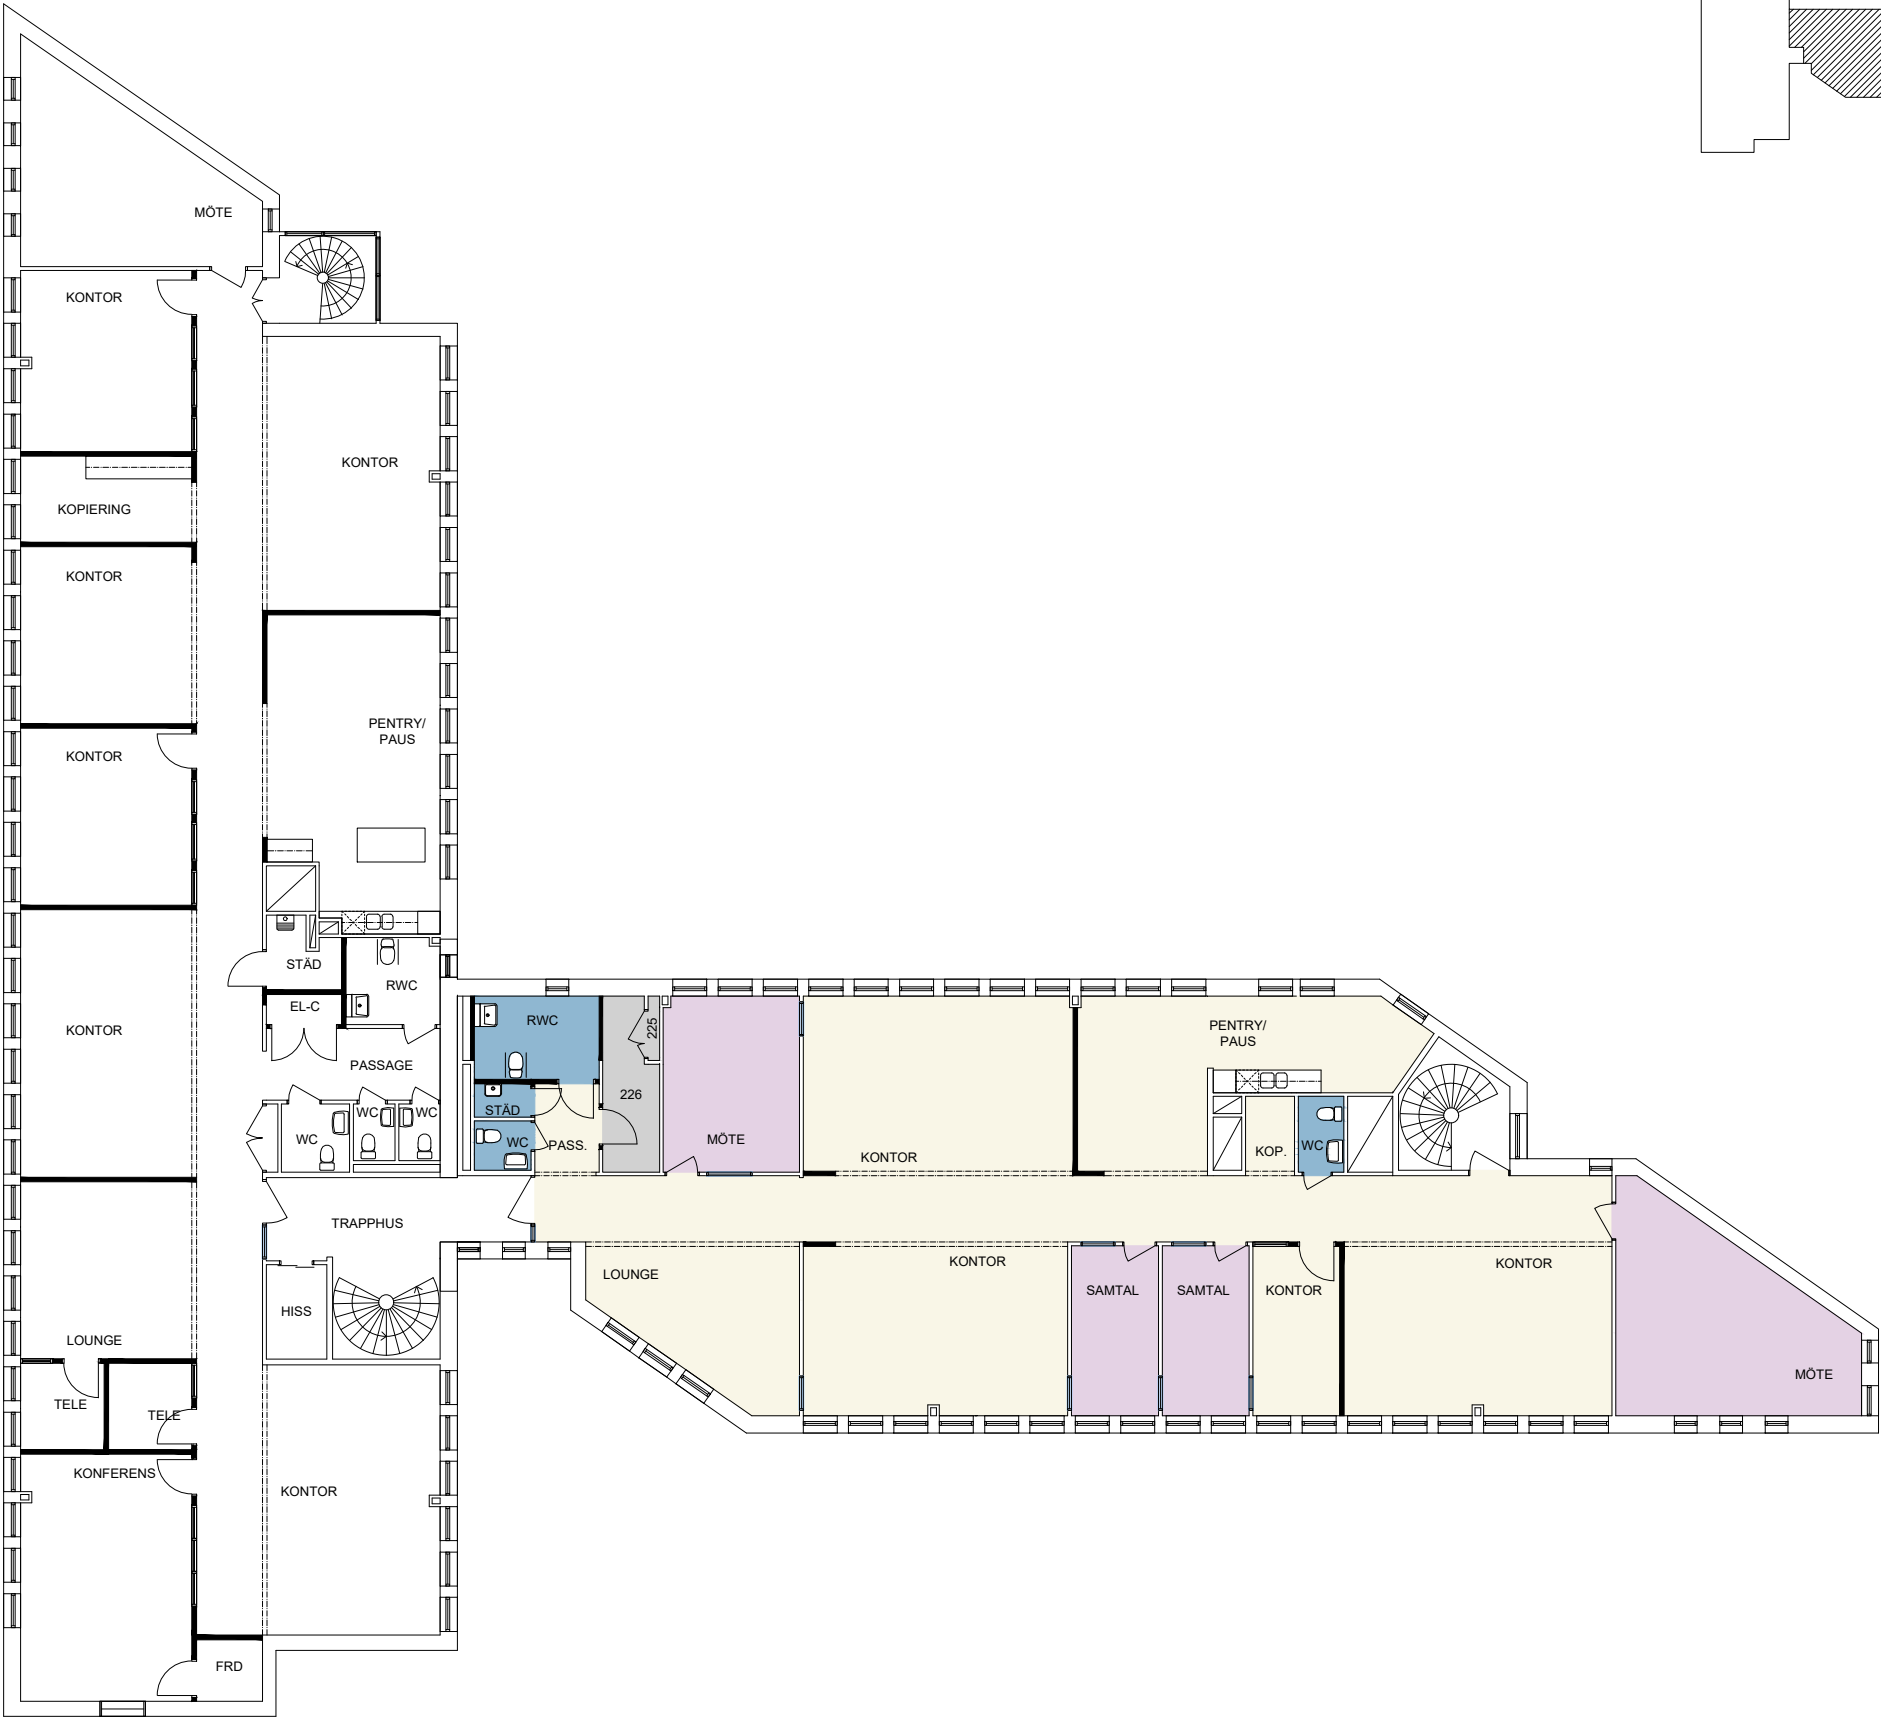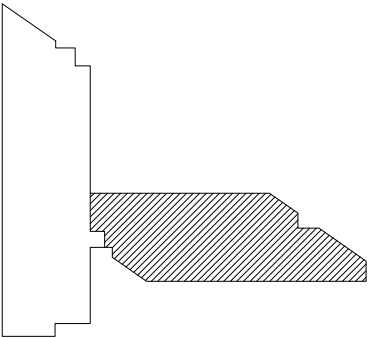


Plan 2

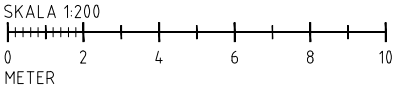



Kv. Råbyholm 5
Landerigränden 4, Lund
Plan 2
ca 403 m²

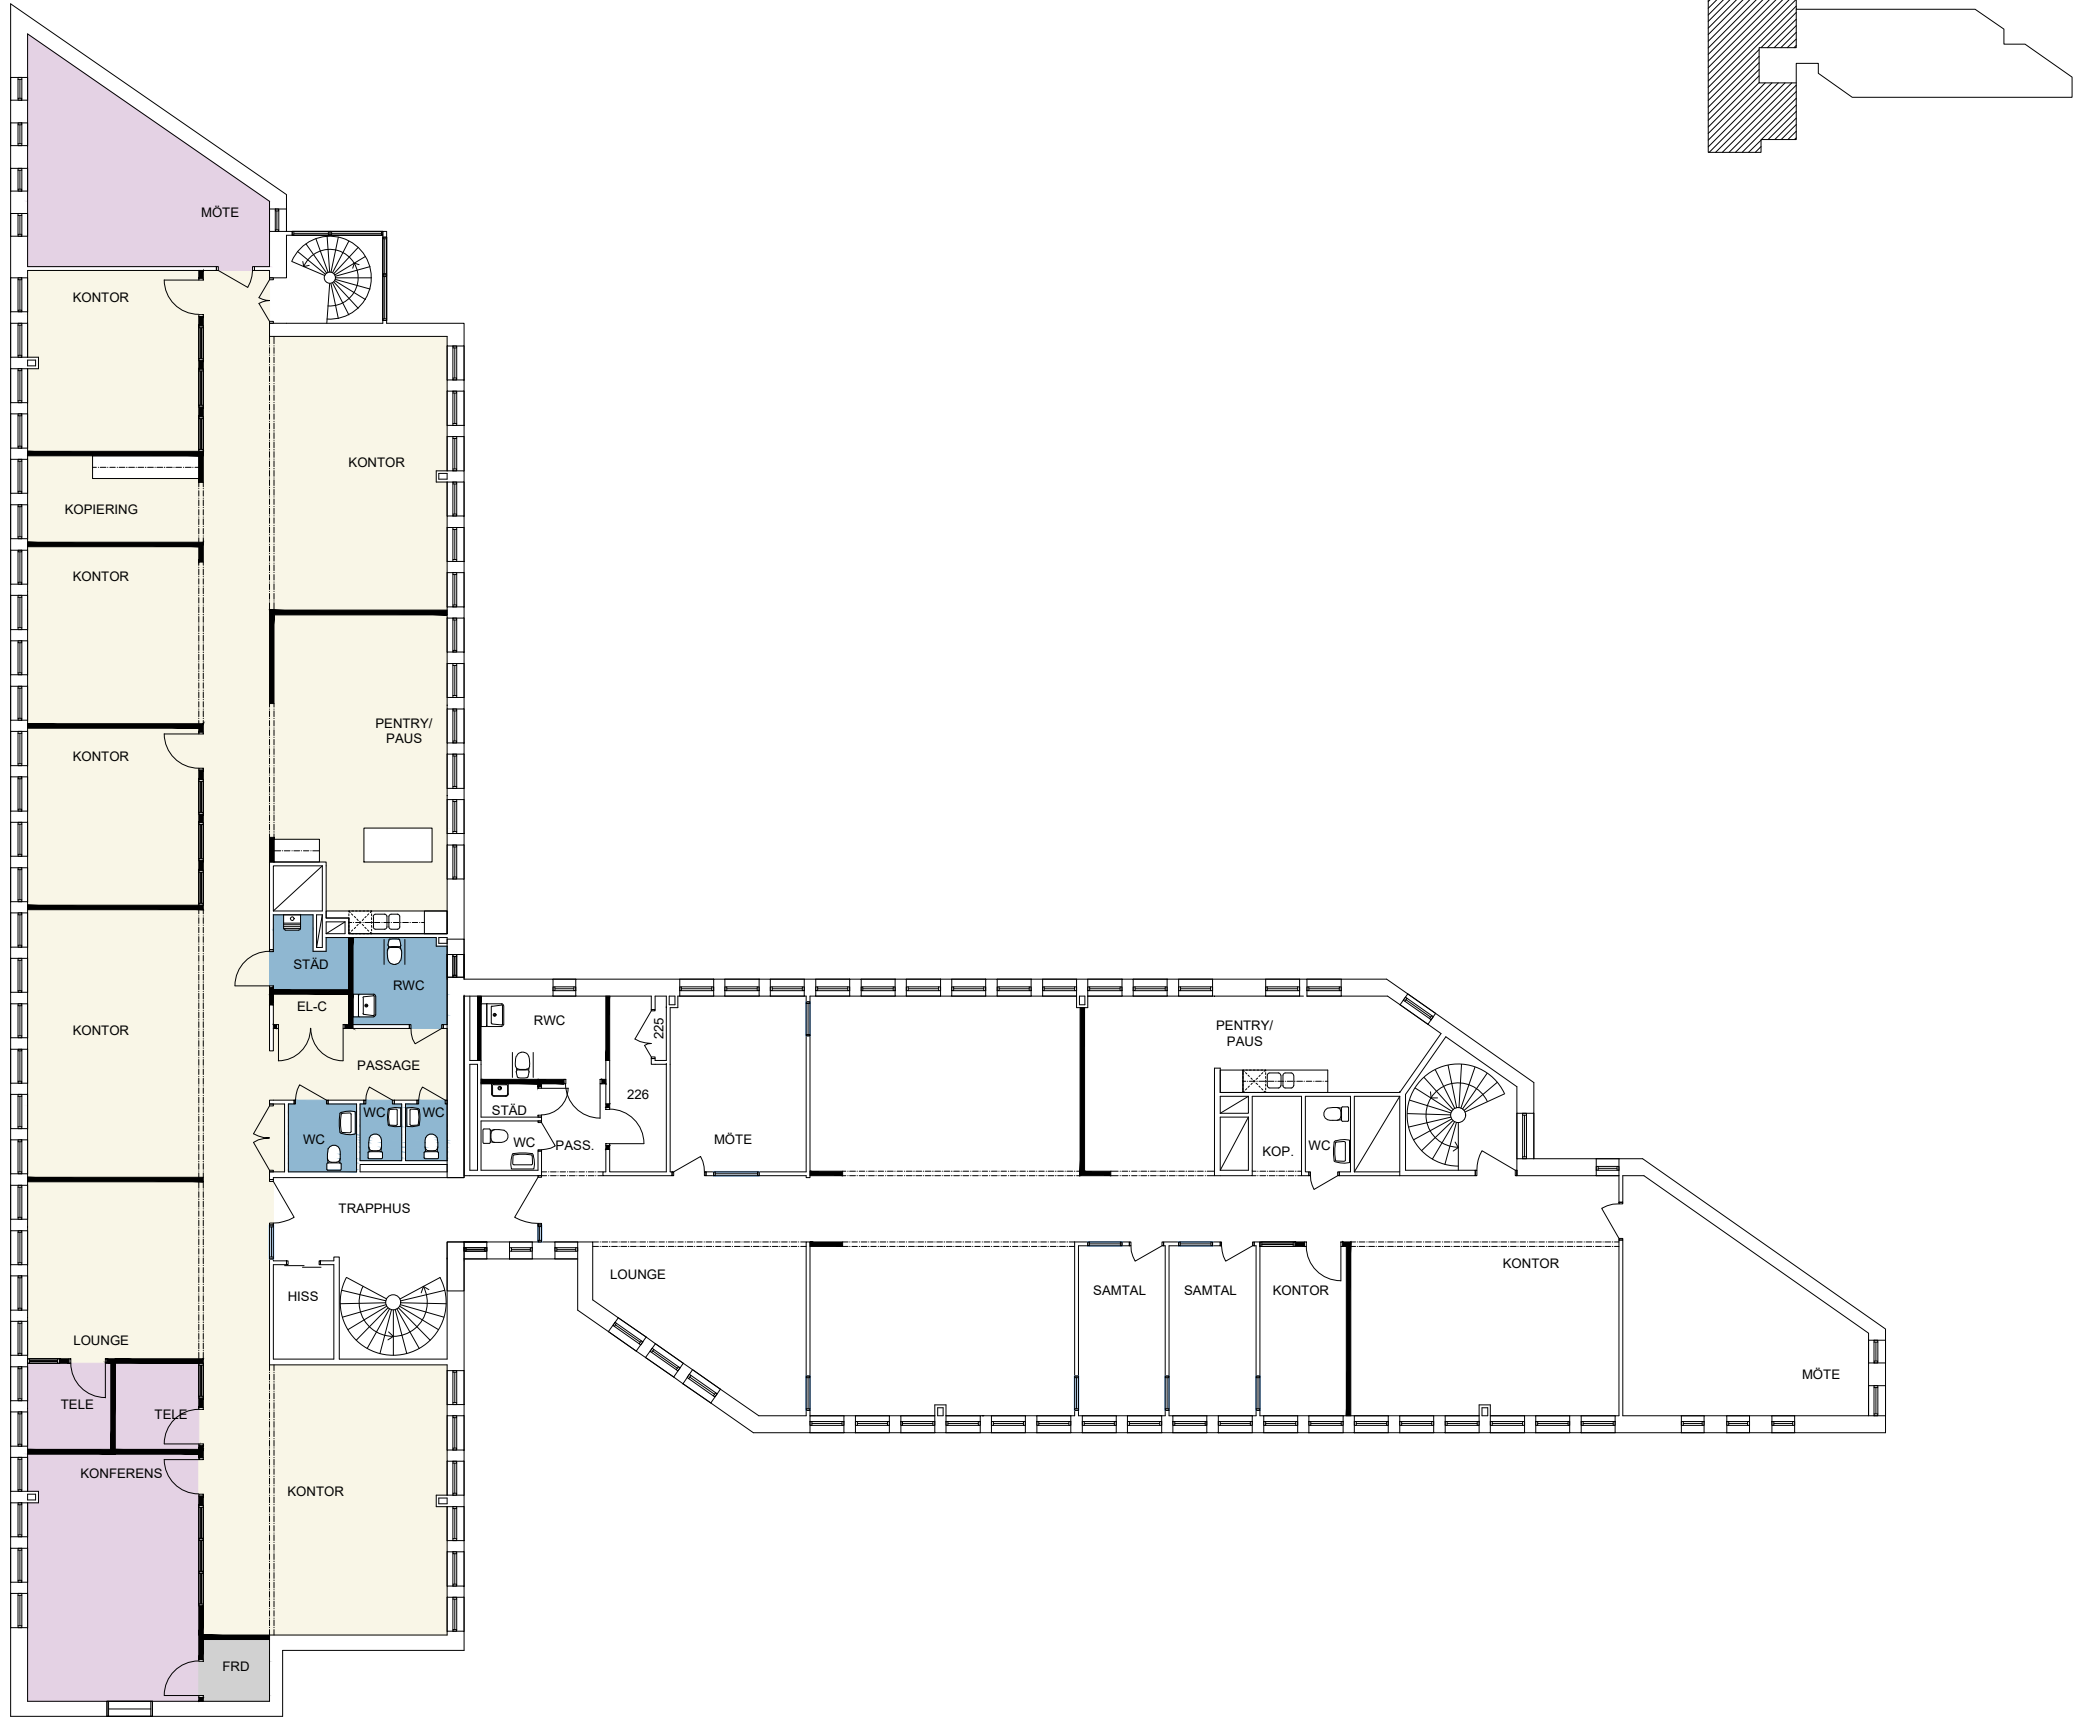


Plan 2

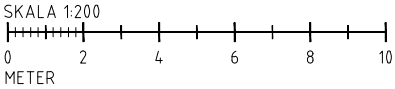


Kv. Råbyholm 5
Landerigränd 2, Lund
Plan 1 och 2
ca 639 m²

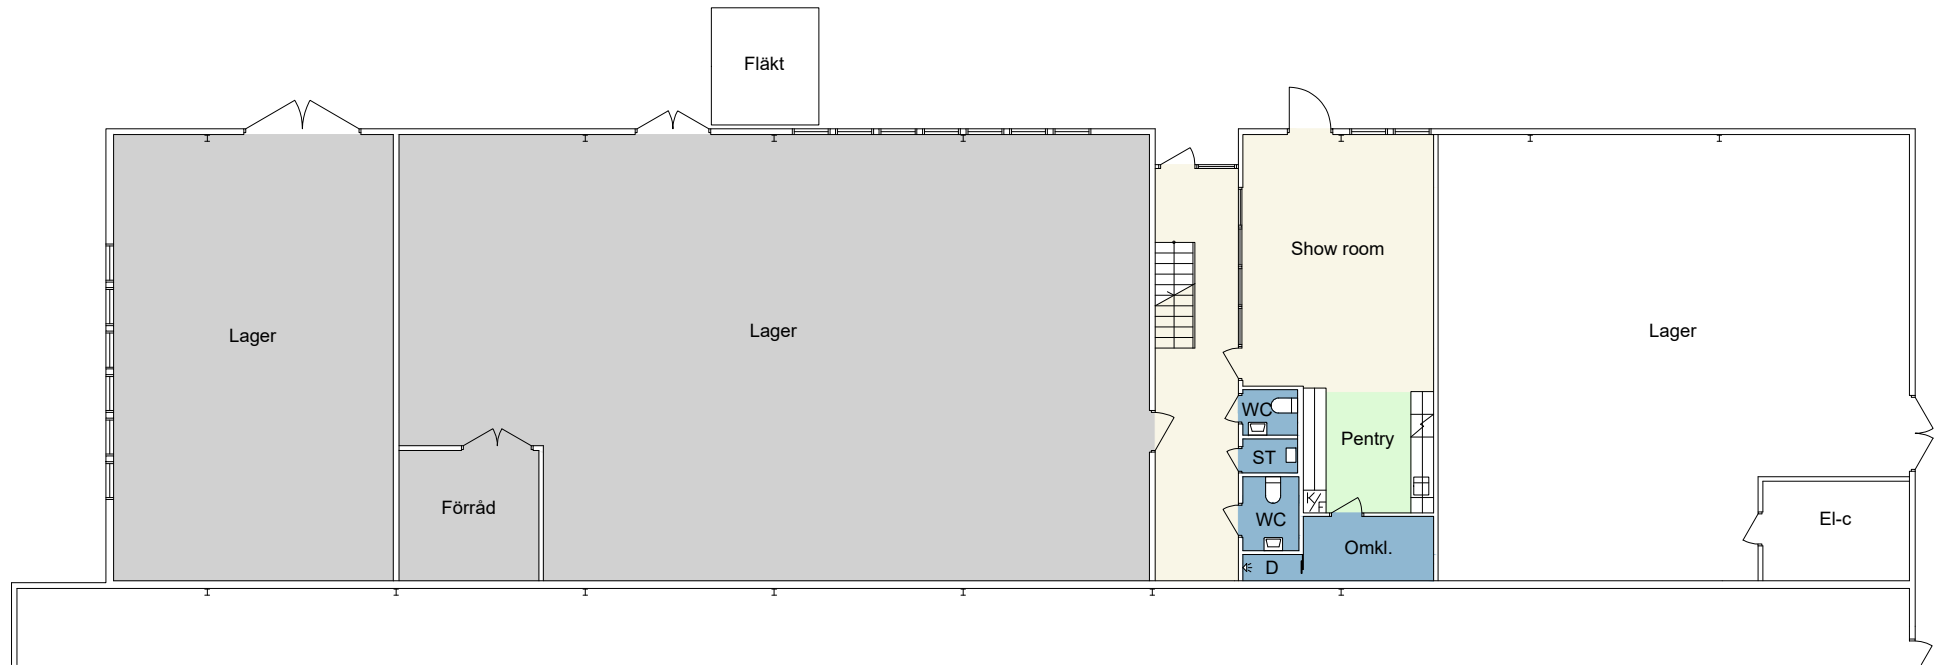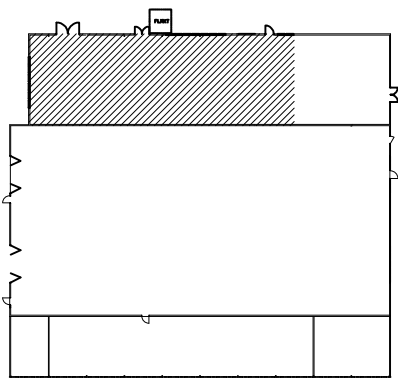

Plan 1
skala 1:200

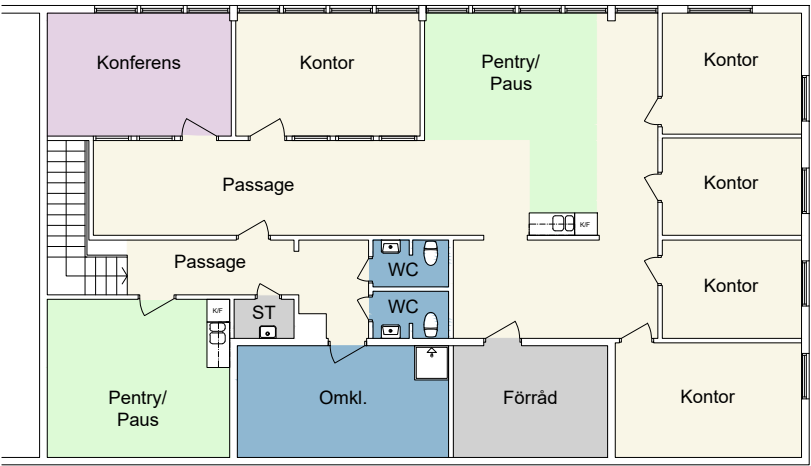

Plan 2
skala 1:200

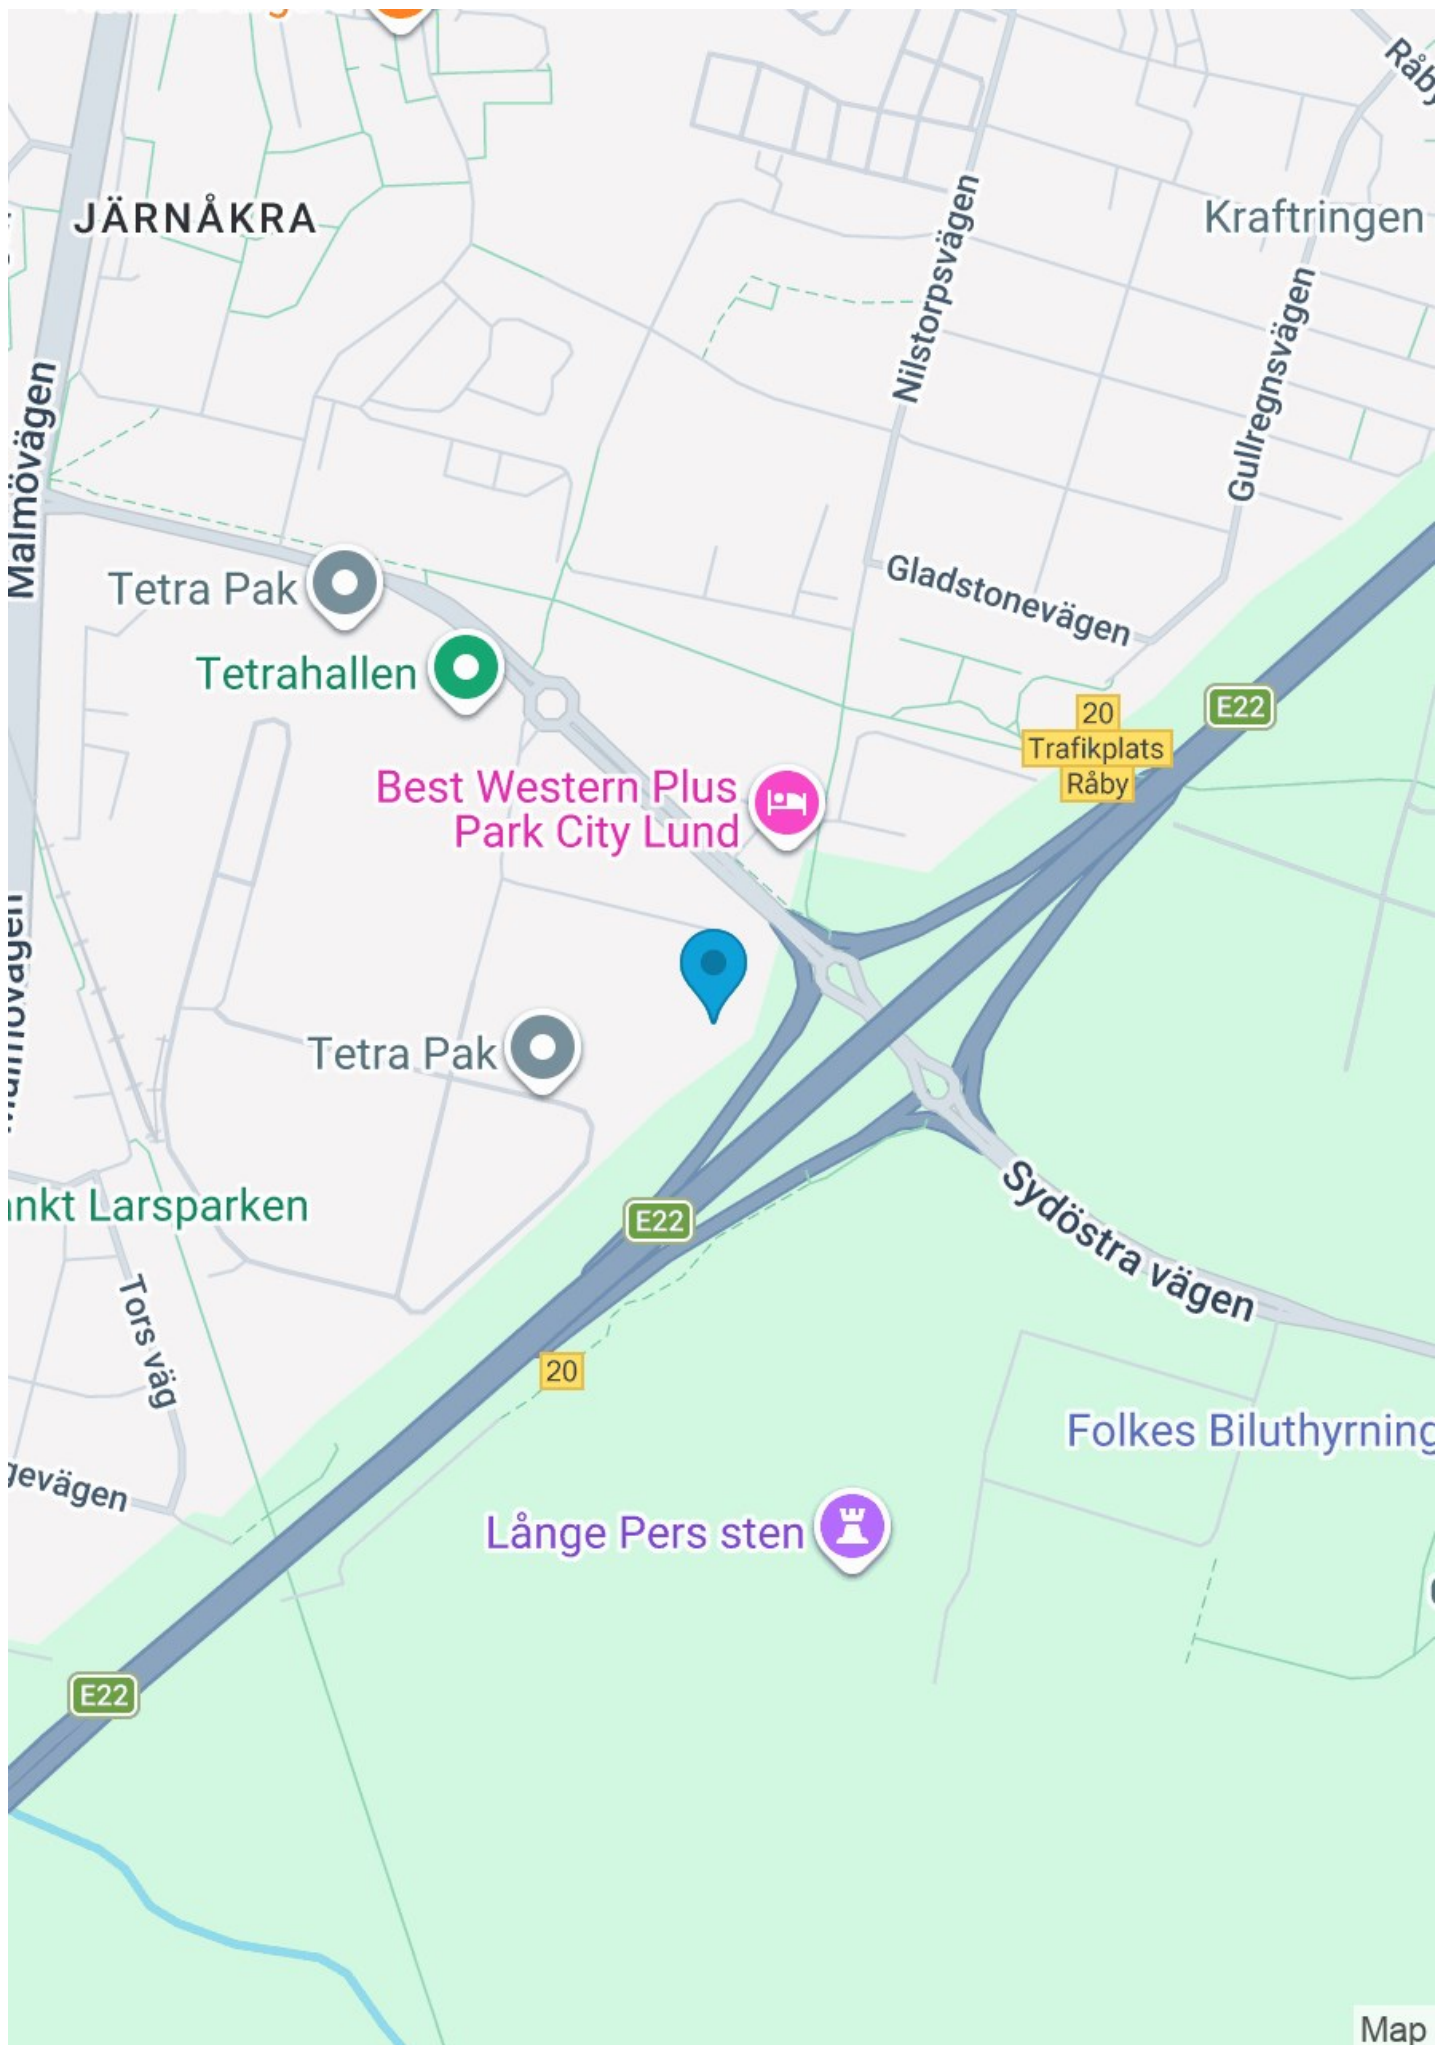

Välkommen till oss på Wihlborgs

När vi trivs på jobbet, då trivs vi med det mesta.

På Wihlborgs ser vi det som vår huvuduppgift att hjälpa er i näringslivet att hitta de perfekta kontoren och lokalerna där ni ska trivas och tycka att det är kul att jobba.

Och eftersom att vi är störst i Öresundsregionen så har vi oftast en hel del att erbjuda. Både nya hyresgäster och befintliga som behöver större eller mindre lokaler.

Jag hoppas att lokalförslaget här motsvarar era förväntningar.

Skulle det inte göra det, så har vi fler alternativ som jag gärna visar er. Vill du själv ta en titt på våra fastigheter eller läsa mer om oss så gör du det enkelt på vår hemsida.

Välkommen att höra av dig!



Linda Corneliussen
Wihlborgs Malmö
Telefon 040-160 792
linda.corneliusson@wihlborgs.se

Vårt miljöarbete

Vi har många lagar och förordningar att hålla oss till när det gäller miljön, men vi vill gå längre än så, det går alltid att göra mer. Läs mer om vårt arbete kring miljö och hållbart företagande på wihlborgs.se/CSR